

# Městský úřad Strakonice

Odbor dopravy  
Velké náměstí 2  
386 01 Strakonice  
pracoviště Krále Jiřího z Poděbrad 772

PORR, a.s. OZ Čechy  
Dubečská 3238/36  
100 00 Praha 10  
IČ: 43005560

Naše č. j.: MUST/017951/2020/OD/hev  
p. zn.: MUST/017951/2020/OD  
  
Vyřizuje: Ing. Veronika Hejpetrová  
Telefon: 383 700 256  
E-mail: Veronika.hejpetrova@mu-st.cz  
  
Datum: 29.4.2020  
Vypraveno:

v zastoupení

Pavel Bílek - dopravně inženýrská opatření  
Mnichov 132  
386 01 Strakonice  
IČ: 65013395

## Rozhodnutí

Městský úřad Strakonice, odbor dopravy, jako příslušný silniční správní úřad dle § 40, odst. 4, písm. a) zákona č. 13/1997 Sb. o pozemních komunikacích, ve znění pozdějších předpisů, na základě podané žádosti, se souhlasem správce komunikace, Správy a údržby silnic Jč kraje, závod Strakonice a se souhlasem Policie ČR-KŘ, DI Strakonice, v návaznosti na předchozí projednání podle ustanovení § 24 zákona č. 13/1997 Sb. o pozemních komunikacích, ve znění pozdějších předpisů,

### **povoluje**

společnosti PORR, a.s. OZ Čechy, Dubečská 3238/36, 100 00 Praha 10, IČ: 43005560, v zastoupení Pavel Bílek - dopravně inženýrská opatření, Mnichov 132, 386 01 Strakonice, IČ: 65013395 **úplnou uzavírkou silnic č. III/1709 a III/17012** od úseku začátku obce Kraselov ve směru od Němčic a Mladotic do středu obce ke křižovatce se silnicí III/1726 při dodržení stanovených podmínek:

1) Uzavírka se povoluje z důvodu realizace akce „Rekonstrukce silnic v průtahu obcí Kraselov“, po předchozím písemném vyjádření Policie ČR-KŘ, DI Strakonice č.j. KRPC-83822-1/ČJ-2020-020706 ze dne 8.7.2019 a č.j. KRPC-83822-7/ČJ-2019-020706 ze dne 24.4.2020 a vyjádření správce komunikace, Správy a údržby silnic Jč kraje, závod Strakonice č.j. SÚS JčK 5250/2020 ze dne 14.4.2020, při dodržení jejich podmínek.

### **2) Uzavírka se povoluje v termínu 11.5.2020 – 14.6.2020**

**Objízdňá trasa:** od uzavřeného úseku po silnici III/1709 do Tažovic – po silnici č. III/17014 přes Zvotoky do Hoslovic - po silnici č. III/17010 směr Němčice – po silnici č. III/1708 přes obec Úlehle – po silnici č. III/1702 přes Libědice do Sousedovic dále III/1702 do Mutěnic nebo po místní komunikaci na Drachkov – obousměrně viz. přiložená situace DIO.

3) Uzavírka musí být řádně označena dopravními značkami dle přechodné úpravy silničního provozu, kterou stanovil zdejší silniční správní úřad opatřením obecné povahy dne 28.4.2020 pod č.j. MUST/016367/2020/OD/hev.

4) Budou dodrženy podmínky souhlasu s dočasným zrušením zastávky, který vydal Krajský úřad Jihočeského kraje, odbor dopravy a silničního hospodářství, oddělení silniční dopravy, České Budějovice pod č.j. KUJCK 54171/2020 dne 23.4.2020:

### **1. Dočasně zrušené zastávky:** Kraselov, Mladotice (bez náhrady)

Hoslovice, Škrobočov (bez náhrady)  
Hoslovice, Hodějov (bez náhrady)  
Kraselov (náhradní zastávka Kraselov, rozc. 1.2)

**Termín dočasného zrušení zastávek:** 11.5.2020 – 14.6.2020

**Dotčené spoje:**

Spoj. č. 23 linky 380030 Strakonice – Sousedovice – Nová Ves, Lhota pod Kústrým

**2. Dočasně zrušené zastávky:** Kraselov, ZD

Kraselov, Mladotice  
Hoslovice, Škrobočov

**Náhradní zastávky:** bez náhrady

**Termín dočasného zrušení zastávek:** 11.5.2020 – 14.6.2020

**Dotčené spoje:**

Spoje č. 1, 5, 7, 11, 2, 4, 12, 14 linky č. 380130 Strakonice – Drachkov – Kraselov – Hoslovice – Střelské Hoštice, Sedlo

**Výše uvedené dopravní opatření bude projednáno s obcemi Kraselov a Hoslovice.**

**Zhotovitel stavby zajistí informovanost cestujících o dočasném dopravním opatření v obslužnosti dočasně zrušené zastávky, a to minimálně v rozsahu vylepení písemného oznámení na označnicích dočasně zrušené zastávky.**

**Na tomto oznámení bude uvedeno:**

- doba, po kterou nebude zastávka obsluhována veřejnou linkovou dopravou
- nejbližší obsluhovaná zastávka
- důvod, proč není zastávka obsluhována
- kontakt na osobu zodpovědnou za informovanost cestujících veřejnosti o tomto dopravním opatření

**Neprodleně po skončení uzavírky a uvedení veřejné linkové dopravy do standardního režimu bude toto oznámení odstraněno.**

**V případě dřívějšího ukončení úplné uzavírky, prodloužení úplné uzavírky nebo změně termínů prováděných prací oznámí neprodleně zhotovitel stavby tuto skutečnost dopravci ČSAD STTRANS a.s.**

5) Budou dodrženy podmínky stanoviska ČSAD STTRANS, a.s., Strakonice ze dne 17.4.2020:

Uzavírka se dotkne linek 30030 Strakonice – Sousedovice – Nová Ves, Lhota pod Kústrým a linky 380130 Strakonice – Strakonice, hrad – Drachkov – Kraselov – Hoslovice – Střelské Hoštice, Sedlo.

Po dobu uzavírky bude spoj 23 linky 38030 veden po stanovené objížďce Zahorčice – sil. III/1701 – sil. III/1709 – Němčice – sil. III/1710 Hoslovice a dále dle platného jízdního řádu. Po dobu uzavírky budou u tohoto spoje zrušeny zastávky Kraselov, Mladotice, Hoslovice, Škrobočov, Hoslovice, Hodějov a Kraselov. Jako náhradní zastávka za zastávku Kraselov je určena zastávka Kraselov, rozc. 1.2.

Po dobu uzavírky budou spoje 1, 5, 7, 9, 11, 2, 4, 6, 12 a 14 vedeny po stanovené objížďce Kraselov – sil. III/1709 – Tažovice – sil. III/17015 – Škúdra – sil. III/17015 – Zvotoky – sil. III/17014 – Hoslovice – sil. č. III/17010 – sil. III/17012 Hodějov obousměrně. Po dobu uzavírky budou u těchto spojů zrušeny zastávky Kraselov, ZD, Kraselov, Mladotice a Hoslovice, Škrobočov.

6) Pracovní místa budou v době snížené viditelnosti osvětleny výstražnými světly. Případné výkopy budou po pracovní době zajištěny proti pádu osob do nich a budou osvětleny výstražnými světly.

7) Komunikace může být uzavřena až po provedení dopravního značení. Po celou dobu uzavírky bude prováděna jeho kontrola a údržba.

8) V případě dopravních komplikací bude provoz řízen dostatečným počtem řádně proškolených, ustrojených a vybavených osob (§ 20 vyhlášky č. 294/2015 Sb.).

9) Žadatel zodpovídá za řádný stav dopravního značení a jeho případnou obnovu během celé doby uzavírky. Označení uzavírky musí být zřetelné i v době snížené viditelnosti.

10) Ihned po ukončení uzavírky je žadatel povinen uvést dopravní značení do původního stavu.

11) Stanovený konečný termín uzavírky nelze překročit bez souhlasu povolujícího orgánu, v případě dřívějšího ukončení prací je nutno ihned uzavírku ukončit.

12) Po dobu povolené uzavírky musí být zajištěn vstup do všech objektů a na nemovitosti přiléhající ke komunikaci.

13) V průběhu prováděných prací musí být obyvatelé přilehlých nemovitostí jasně a zřetelně informováni o prováděných činnostech.

14) V souvislosti s uzavírkou nesmí dojít k narušení bezpečnosti silničního provozu, nesmí být ohrožováni nebo nadměrně omezováni chodci.

15) Při provádění prací nesmí být nadměrně znečišťovány přiléhající komunikace, nečistoty musí být průběžně odstraňovány a po ukončení prací musí být komunikace i s objekty a zařízeními na nich umístěnými náležitě vyčištěny.

16) Dojde-li na objízdné trase po dobu uzavírky k případným škodám, náhradu nebo její odstranění bude vlastník komunikace požadovat po žadateli o uzavírku.

17) Žadatel zodpovídá za veškeré škody, které vzniknou účastníkům silničního provozu, chodcům či vlastníku komunikace nesplněním podmínek tohoto rozhodnutí.

18) Za dodržení veškerých podmínek tohoto rozhodnutí zodpovídá **pan Radovan Musil, tel. 602 376 984.**

19) Povolujícímu orgánu, Policii ČR-KŘ, DI Strakonice a vlastníkově komunikace zůstává právo dané podmínky upřesnit, případně změnit či zrušit, vyžádá-li si to obecný zájem či zajištění bezpečnosti a plynulosti provozu na komunikacích v dotčené oblasti.

#### **Odůvodnění:**

Dne 15.4.2020 podala společnost PORR, a.s. OZ Čechy, Dubečská 3238/36, 100 00 Praha 10, IČ: 43005560, v zastoupení Pavel Bílek - dopravně inženýrská opatření, Mnichov 132, 386 01 Strakonice, IČ: 65013395 žádost o úplnou uzavírku silnic č. III/1709 a III/17012 od úseku začátku obce Kraselov ve směru od Němčic a Mladotic do středu obce ke křižovatce se silnicí III/1726 z důvodu realizace akce „Rekonstrukce silnic v průtahu obcí Kraselov v termínu 11.5.2020 – 14.6.2020. Rozhodnutí se vydává na žádost žadatele a je vázáno podmínkami zajištění bezpečnosti silničního provozu i k ochraně silničních zájmů. Žádost byla projednána se správcem/vlastníkem komunikací - Správou a údržbou silnic Jč kraje, závod Strakonice, dále s Policií ČR-KŘ, DI Strakonice, provozovateli autobusové dopravy a s obcemi dotčenými trasou uzavírky.

#### **Poučení:**

Podle ust. § 81, § 83 a § 86 zákona č. 500/2004 Sb., správní řád, lze proti tomuto rozhodnutí podat do 15-ti dnů od jeho oznámení (doručení) odvolání ke Krajskému úřadu – Jihočeský kraj, odbor dopravy a silničního hospodářství, U Zimního stadionu 1952/2, 370 76 České Budějovice, prostřednictvím odboru dopravy MěÚ Strakonice.

Případné odvolání nemá, dle § 24 odst. 4) zákona č. 13/1997 Sb., o pozemních komunikacích, ve znění pozdějších předpisů, odkladný účinek.

Ing. Václav Býček  
vedoucí odboru dopravy

Počet listů: 2

Počet příloh: 1x situace DIO

Počet listů příloh: 3

Rozdělovník:

Účastníci řízení:

Pavel Bílek - dopravně inženýrská opatření, Mnichov 132, 386 01 Strakonice

Správa a údržba silnic JČK, U Řepické zastávky 1294, 386 11 Strakonice

Dotčené orgány státní správy:

Policie ČR-KŘ, DI Strakonice, Na Ohradě 1067, 386 01 Strakonice (č.j. KRPC-83822-1/ČJ-2020-020706 a č.j. KRPC-83822-7/ČJ-2019-020706)

Ostatní:

vlastní

Na vědomí:

ČSAD STTRANS a.s., U Nádraží 984, 386 01 Strakonice

Krajský úřad Jihočeského kraje, odbor dopravy a silničního hospodářství, U Zimního stadionu 1952/2, 370 76 České Budějovice

Městys Katovice, Husovo nám. 5, 387 11 Katovice

Obec Pracejovice, Pracejovice 28, 386 01 Strakonice

Obec Kraselov, Kraselov 53, 387 16 Volenice

Obec Volenice, Volenice 3, 387 16 Volenice

Obec Drachkov, Drachkov 34, 386 01 Strakonice

Obec Novosedly, Novosedly 56, 387 16 Volenice

Obec Mutěnice, Mutěnice 6, 386 01 Strakonice

Obec Libětice, Libětice 31, 386 01 Strakonice

Obec Úlehle, Úlehle 28, 387 19 Čestice


Obec Hoslovice, Hoslovice 71, 387 19 Čestice

Obec Němčice, Němčice 44, 387 19 Čestice

Obec Sousedovice, Sousedovice 41, 386 01 Strakonice

Obec Zahorčice, Zahorčice 4, 387 19 Čestice

Obec Zvotoky, Zvotoky 6, 387 16 Volenice

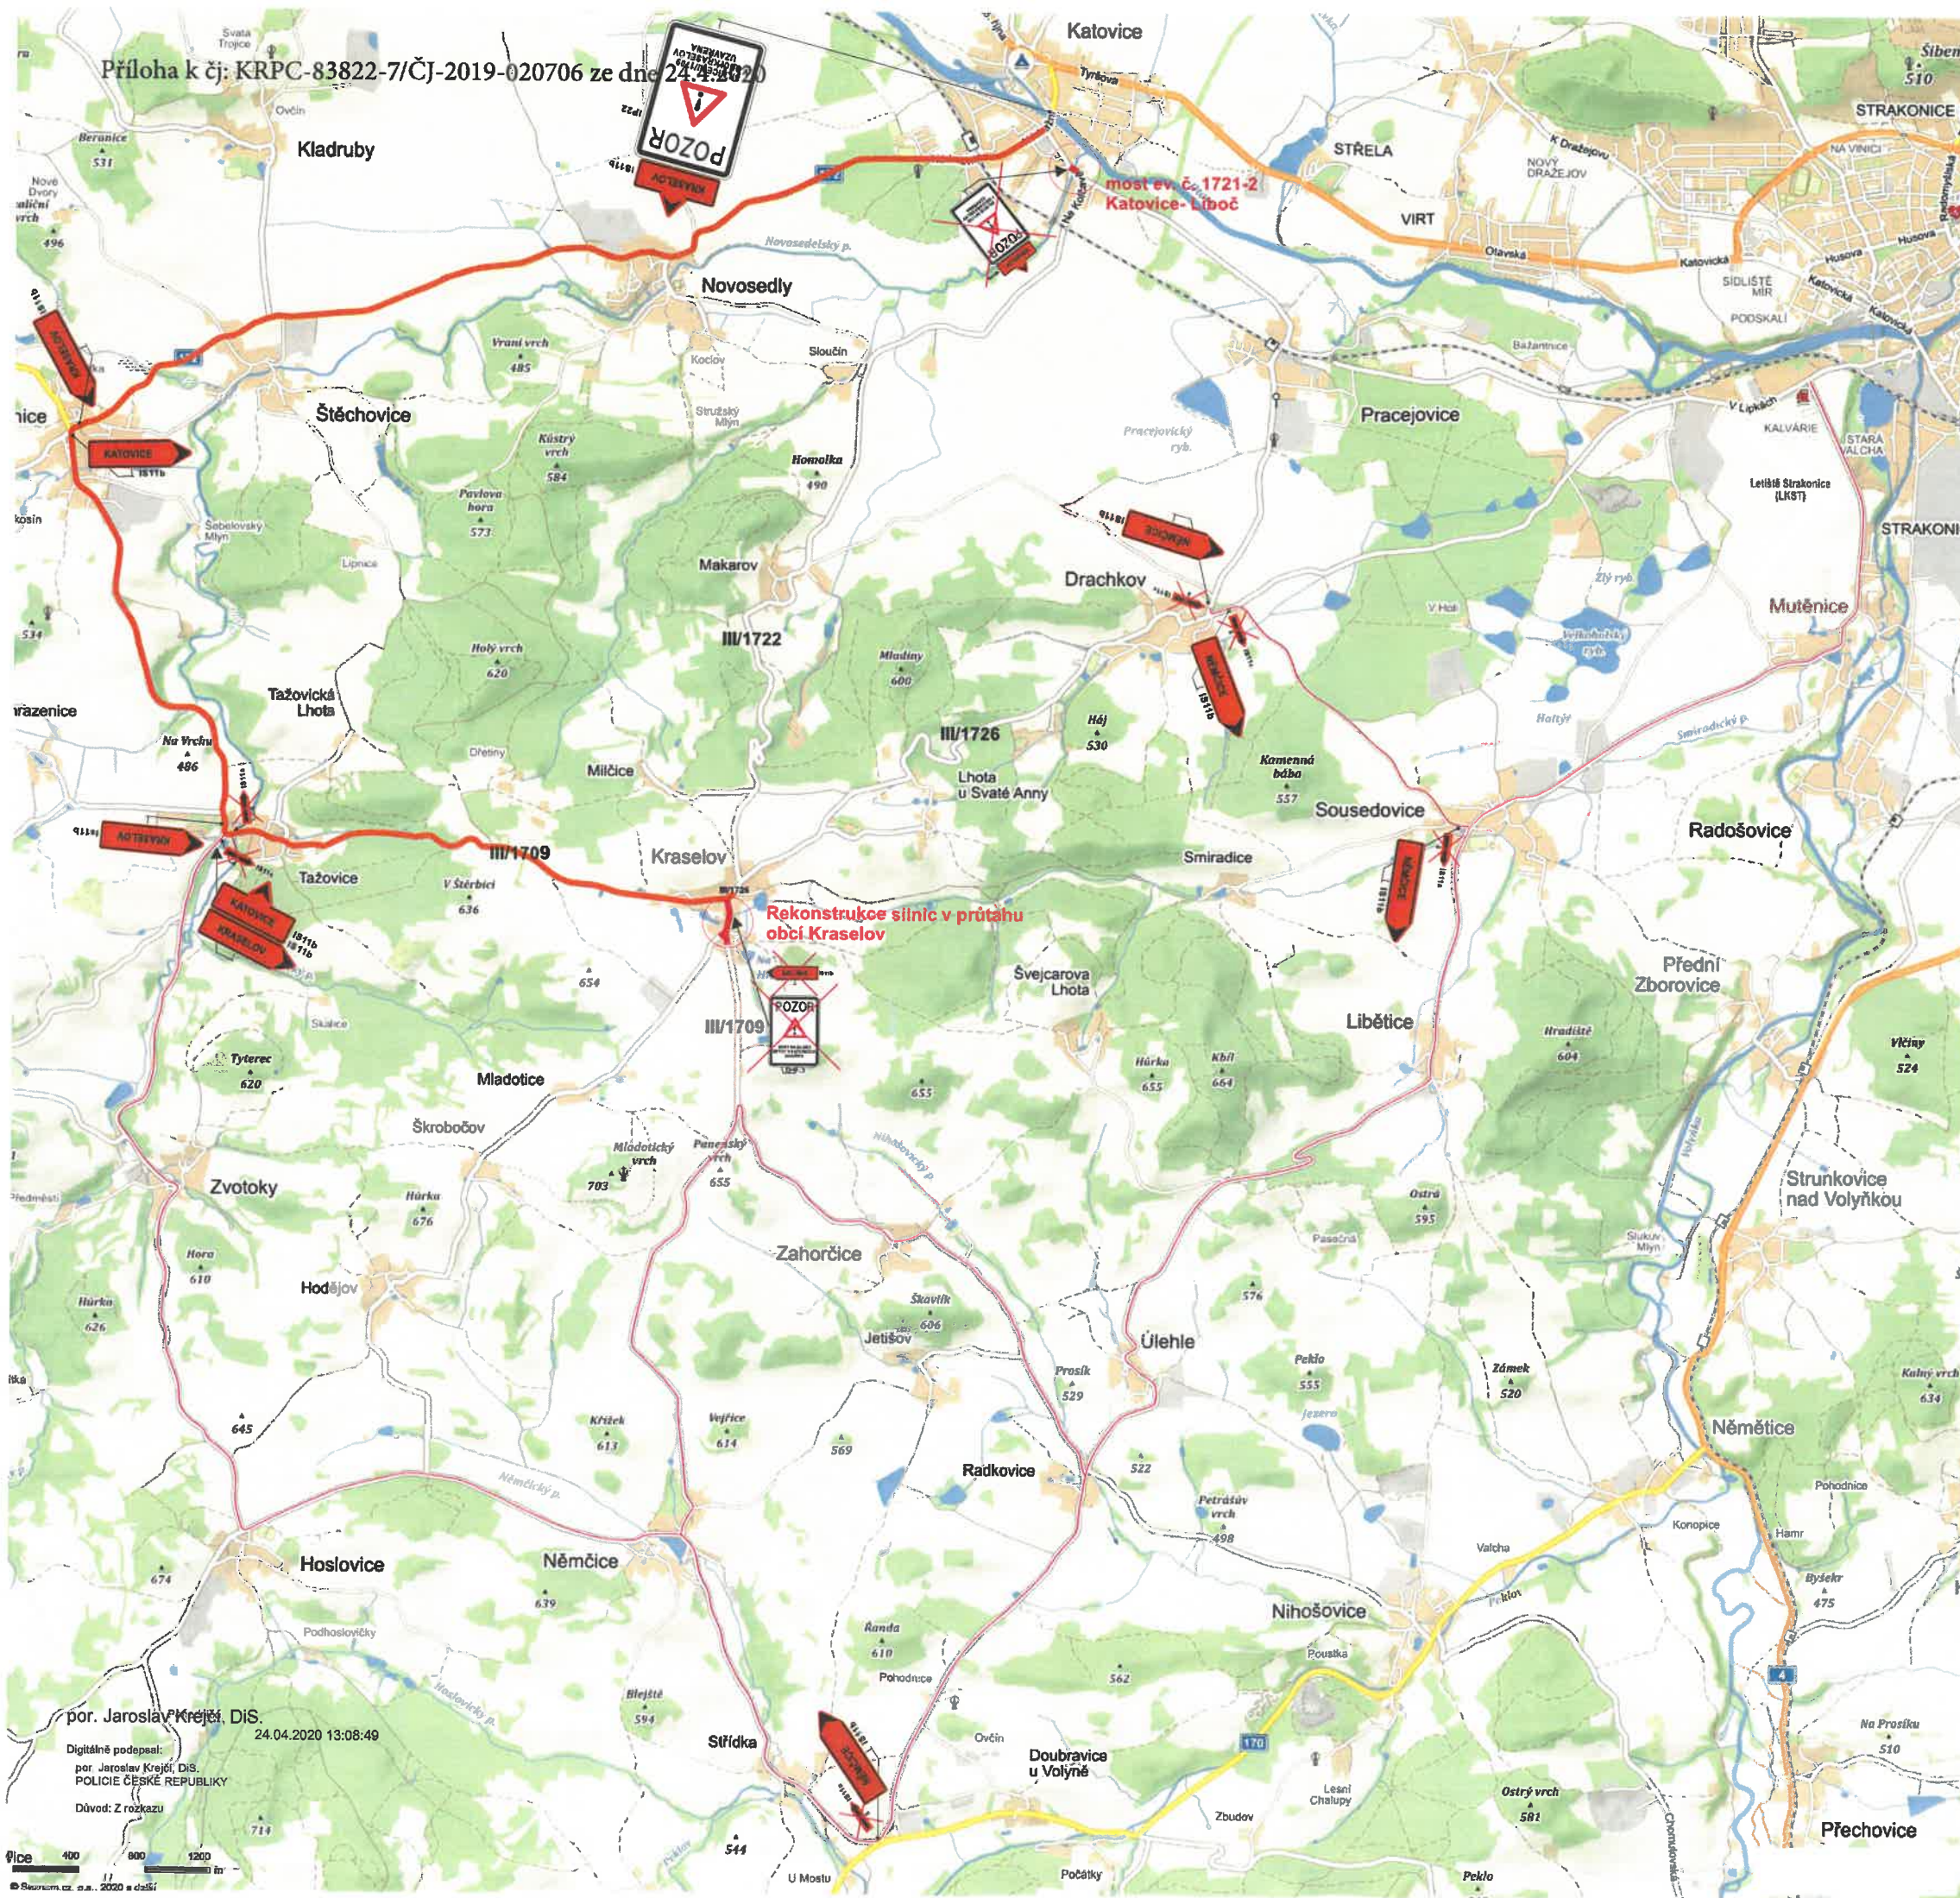


Príloha k čj: KRPC-83822-7/ČJ-2019-020706 ze dne 24.4.2020

## DIO - 3. ETAPA VÝSTAVBY DOPLNĚK SOUBĚHU UZAVÍREK.

Pavel Bílek- dopravně inženýrská opatření  
 Mnichov 132, 386 01 Strakonice  
 tel. 380 120 530, 774 124 140  
 e-mail: bilek@dioservis.cz  
 IČ: 65013395  
 DIČ: CZ 6912251247

Datum zhotovení situace: 14.4.2020

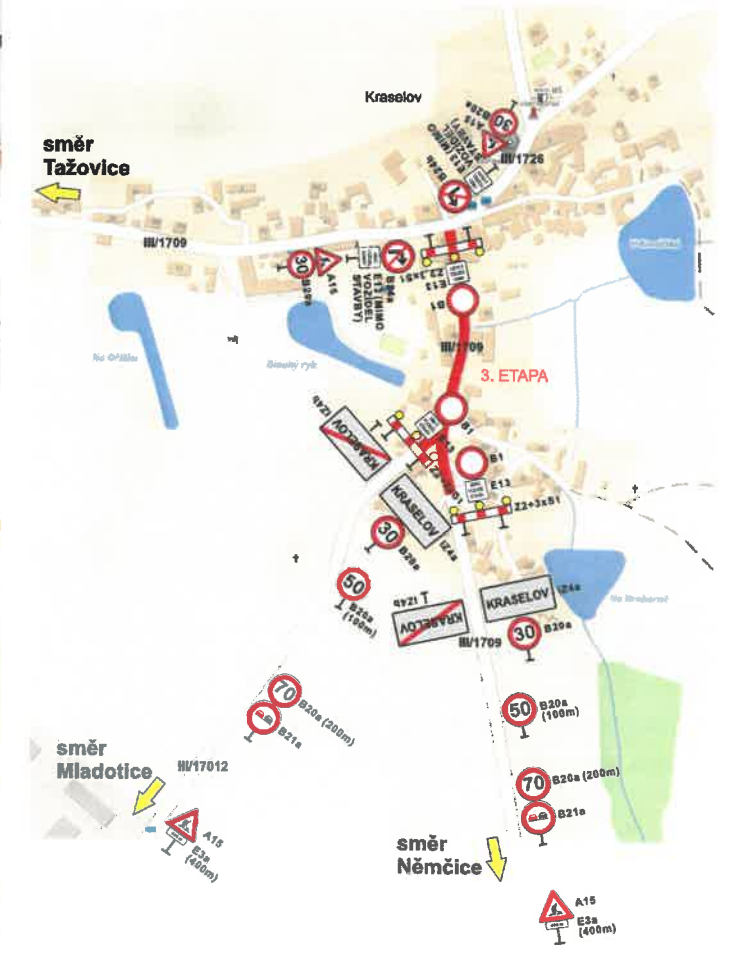


**Dočasná neplatnost stávajících svislých dopravních značek bude provedena škrtnutím páskou s oranžovo-černým pruhem v šíři 50 mm ! Škrtnout aktuálně neplatné cíle.**

Pracovní místo na silnici III/1709 a III/17012 v uzavřené obci Kraselov, okr. Strakonice. Úplná uzavírka silnice. Objížďka pracovního místa. DIO stavba: Rekonstrukce silnic v průtahu obci Kraselov


- pracovní místo na silnici III/1709 Kraselov
- objížďná trasa

por. Jaroslav Krejčí, DIS.  
 24.04.2020 13:08:49  
 Digitálně podepsal:  
 por. Jaroslav Krejčí, DIS.  
 POLICIE ČESKÉ REPUBLIKY  
 Důvod: Z rozkazu

DIO - 3. ETAPA VÝSTAVBY

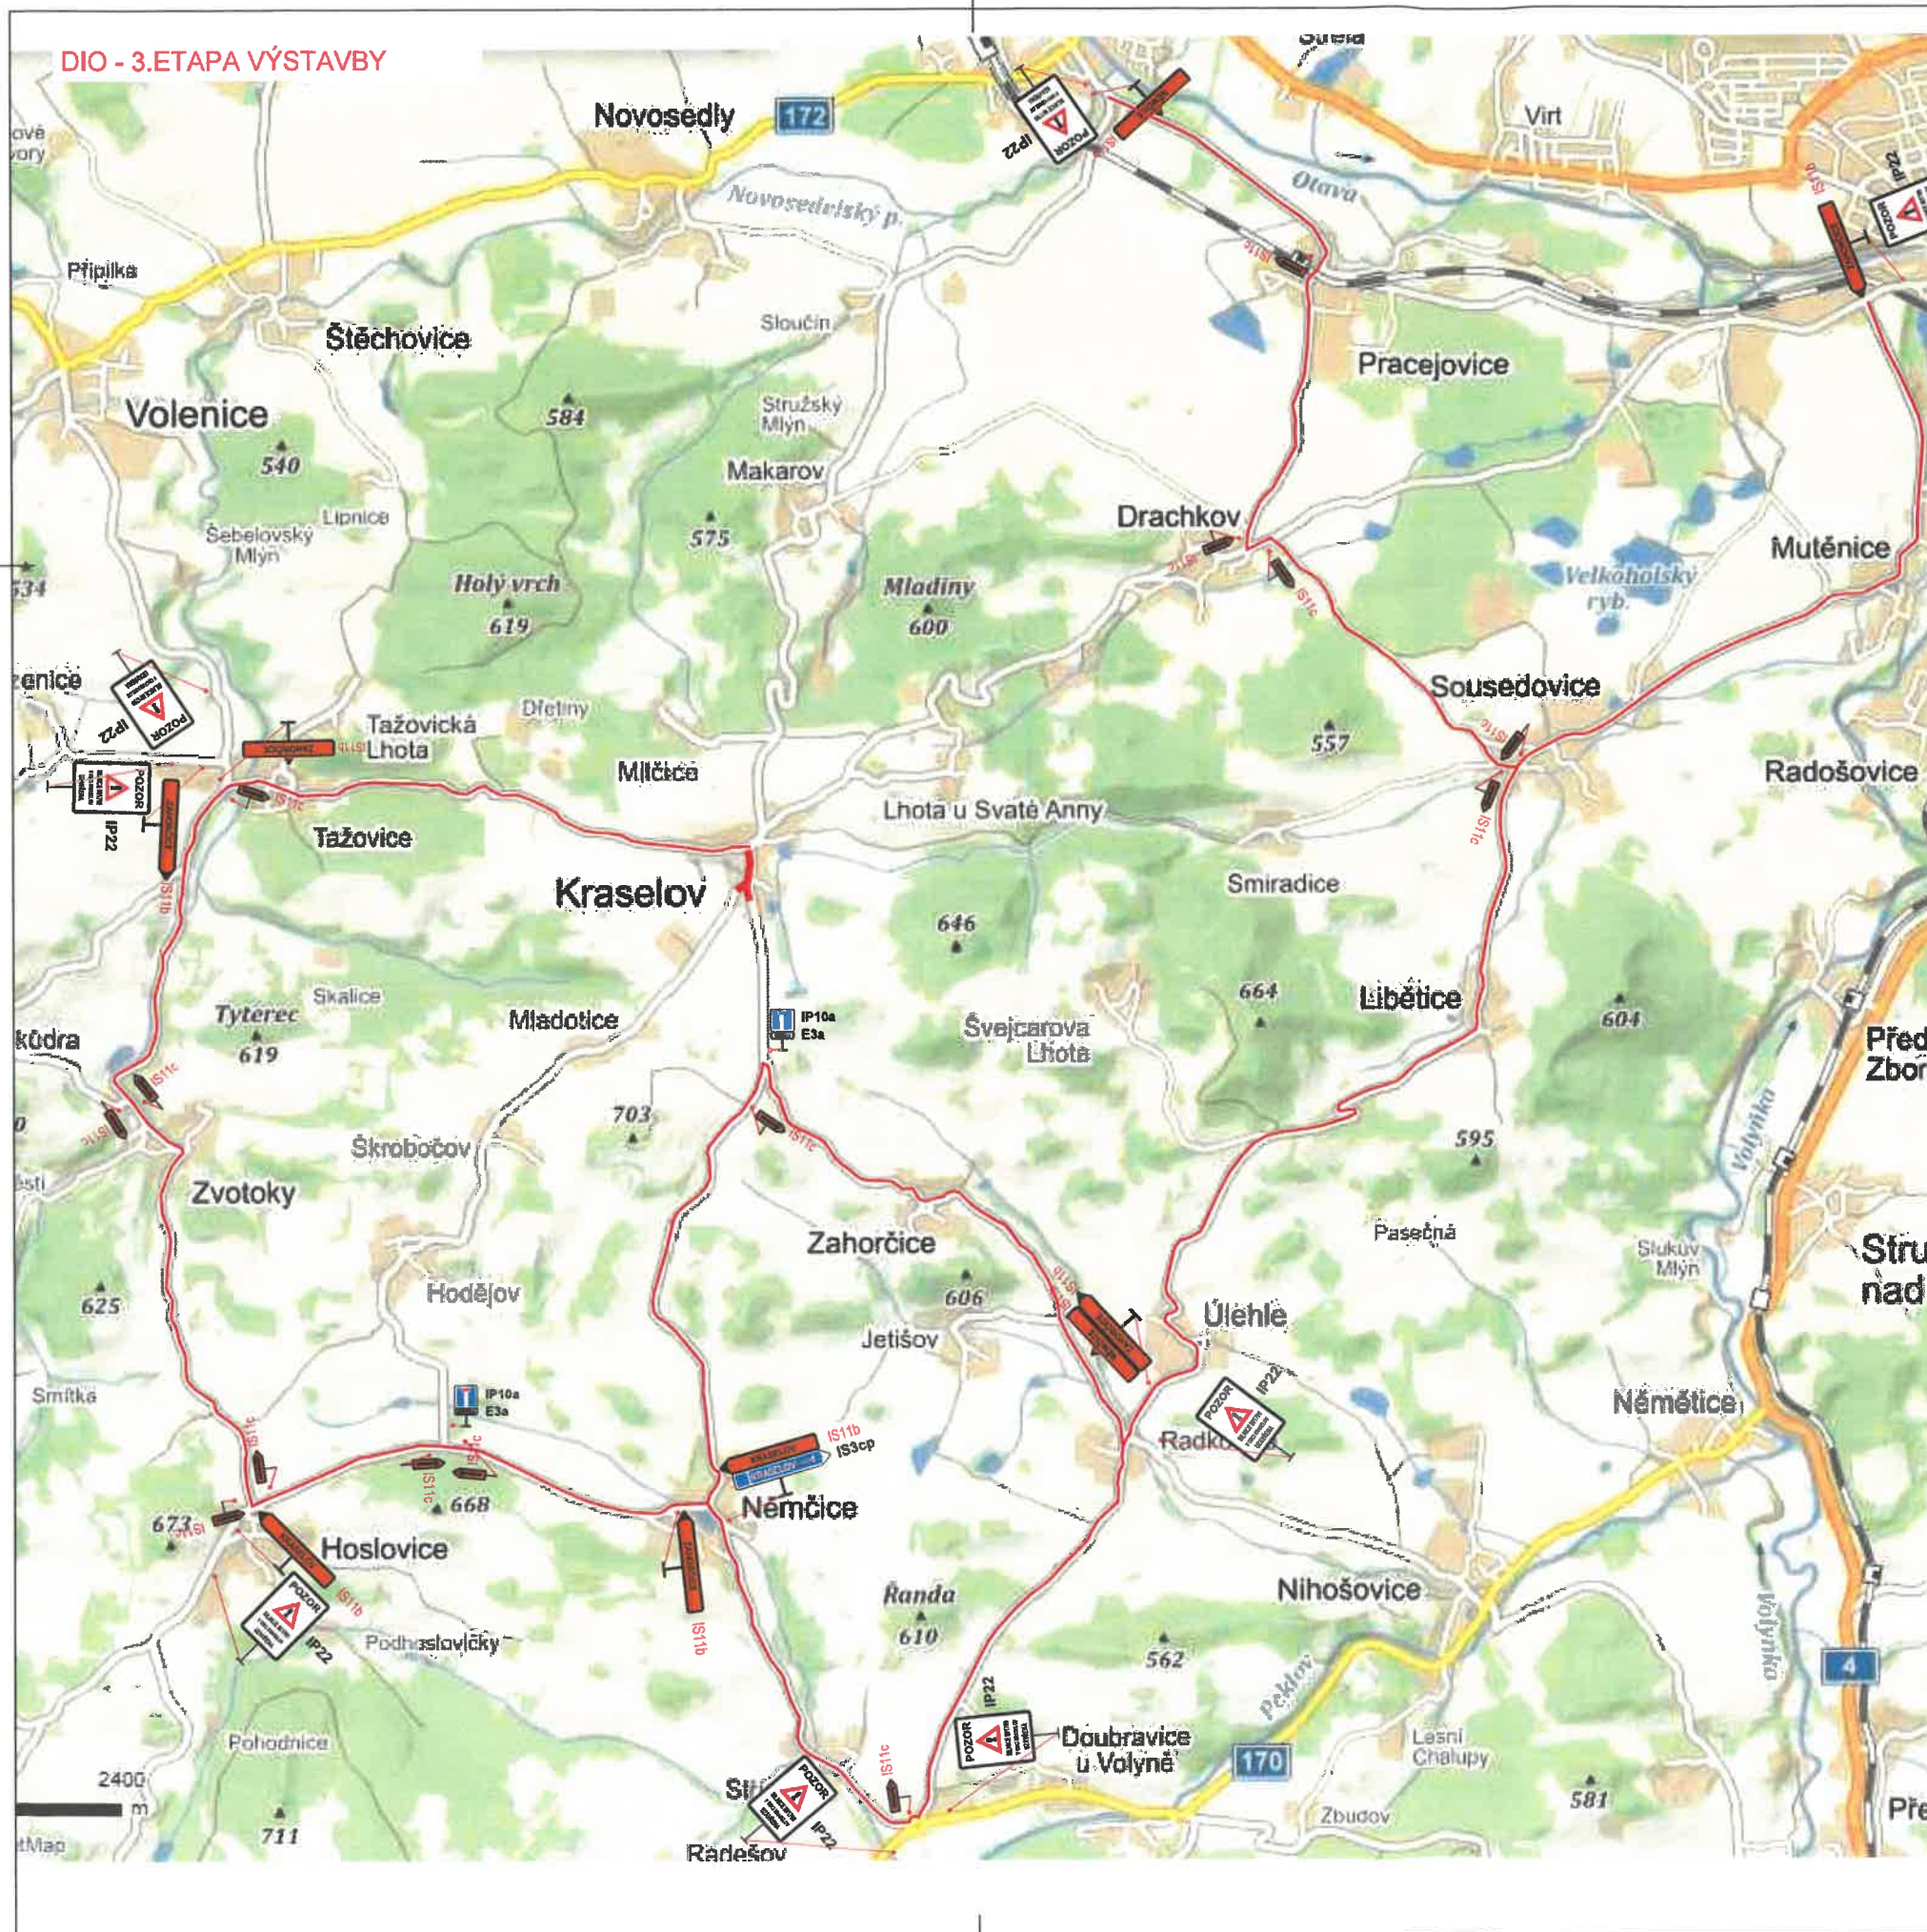


OBJEDNATEL PD



Správa a údržba silnic Jihočeského kraje  
příspěvková organizace  
Nemanická 2133/10  
370 10 České Budějovice

IČO: 70971641  
DIČ: CZ70971641

JTSK

<b>PROJEKTOVÁ, INŽENÝRSKÁ A KONZULTAČNÍ ORGANIZACE</b> CERTIFIKÁT ISO 9001 VPÚ DECO PRAHA s.r.o., PODBAŠKÁ 1014/20, 160 00 PRAHA 6 DIČ CZ20183280 www.vpupraha.cz				 ATELIÉR DOPRAVNÍCH STAVEB
PROJEKTANT	VYPRACOVAL	KONTROLA	HIP	
Ing. Martin Karda	Ing. Martin Karda	Ing. Jan Hrachovec	Ing. Jan Hrachovec	
REKONSTRUKCE SILNIC V PRŮTÁHU OBCÍ KRASELOV C.3 Stavební část – SO 180 Dopravně inženýrská opatření				ČÍSLO ZAKÁZKY 1-0600-00/20 DOKUMENTACE DPS/PDPS MĚŘÍTKO 1:500 DATUM 05.2019 POČET FORMÁTŮ 4xA4
OSMI PŘÍLOHY DIO – 3. ETAPA VÝSTAVBY				ČÁST C ČÍSLO PŘÍLOHY 3.2.3 ČÍSLO KOPIE

DOKUMENTACE LZE UŽÍVAT POUZE VE SMYSLU PŘÍSLUŠNÉ SALOUBY O DÍLO, VÝKRES, ČI JEHO ČÁSTI, MŮŽE BÝT KOPÍROVÁN NEBO JINÝM ZPŮSOBEM ROZŠÍŘOVÁN POUZE PO PŘEDCHOZÍ SOHLASU VPÚ DECO PRAHA s.r.o.

