

návrh DIO:
- ČOV a kanalizace
v obci Žichovice-



ZNAČKY PLZEŇ s.r.o.

Zhotovitel:

Značky Plzeň s.r.o.

č.p. 640, 331 51 Kaznějov


Tel.: +420 734 484 817 - E-mail: m.hana@znacky-plzen.cz - www.znacky-plzen.cz

Vypracoval: Milan Hána	Kontroloval: Bc. Zdeněk Beran	Zakázka: /2023	Datum: 10.4.2023
Akce: DIO ČOV a kanalizace v obci Žichovice		Zadavatel: Berger Bohemia a.s.	

Návrh DIO


© copyright 2023 Značky Plzeň s.r.o. Tento dokument, včetně všech příloh, je výhradním duševním vlastnictvím firmy ZNAČKY PLZEŇ s.r.o. Jakékoliv další využití (zejména kopírování, opisování, předávání či prodej) celého dokumentu, jeho částí nebo využití navrhovaného řešení je možné provádět jen s výslovným souhlasem jednatelů firmy ZNAČKY PLZEŇ s.r.o.

PŘEHLEDNÁ SITUACE - harmonogram


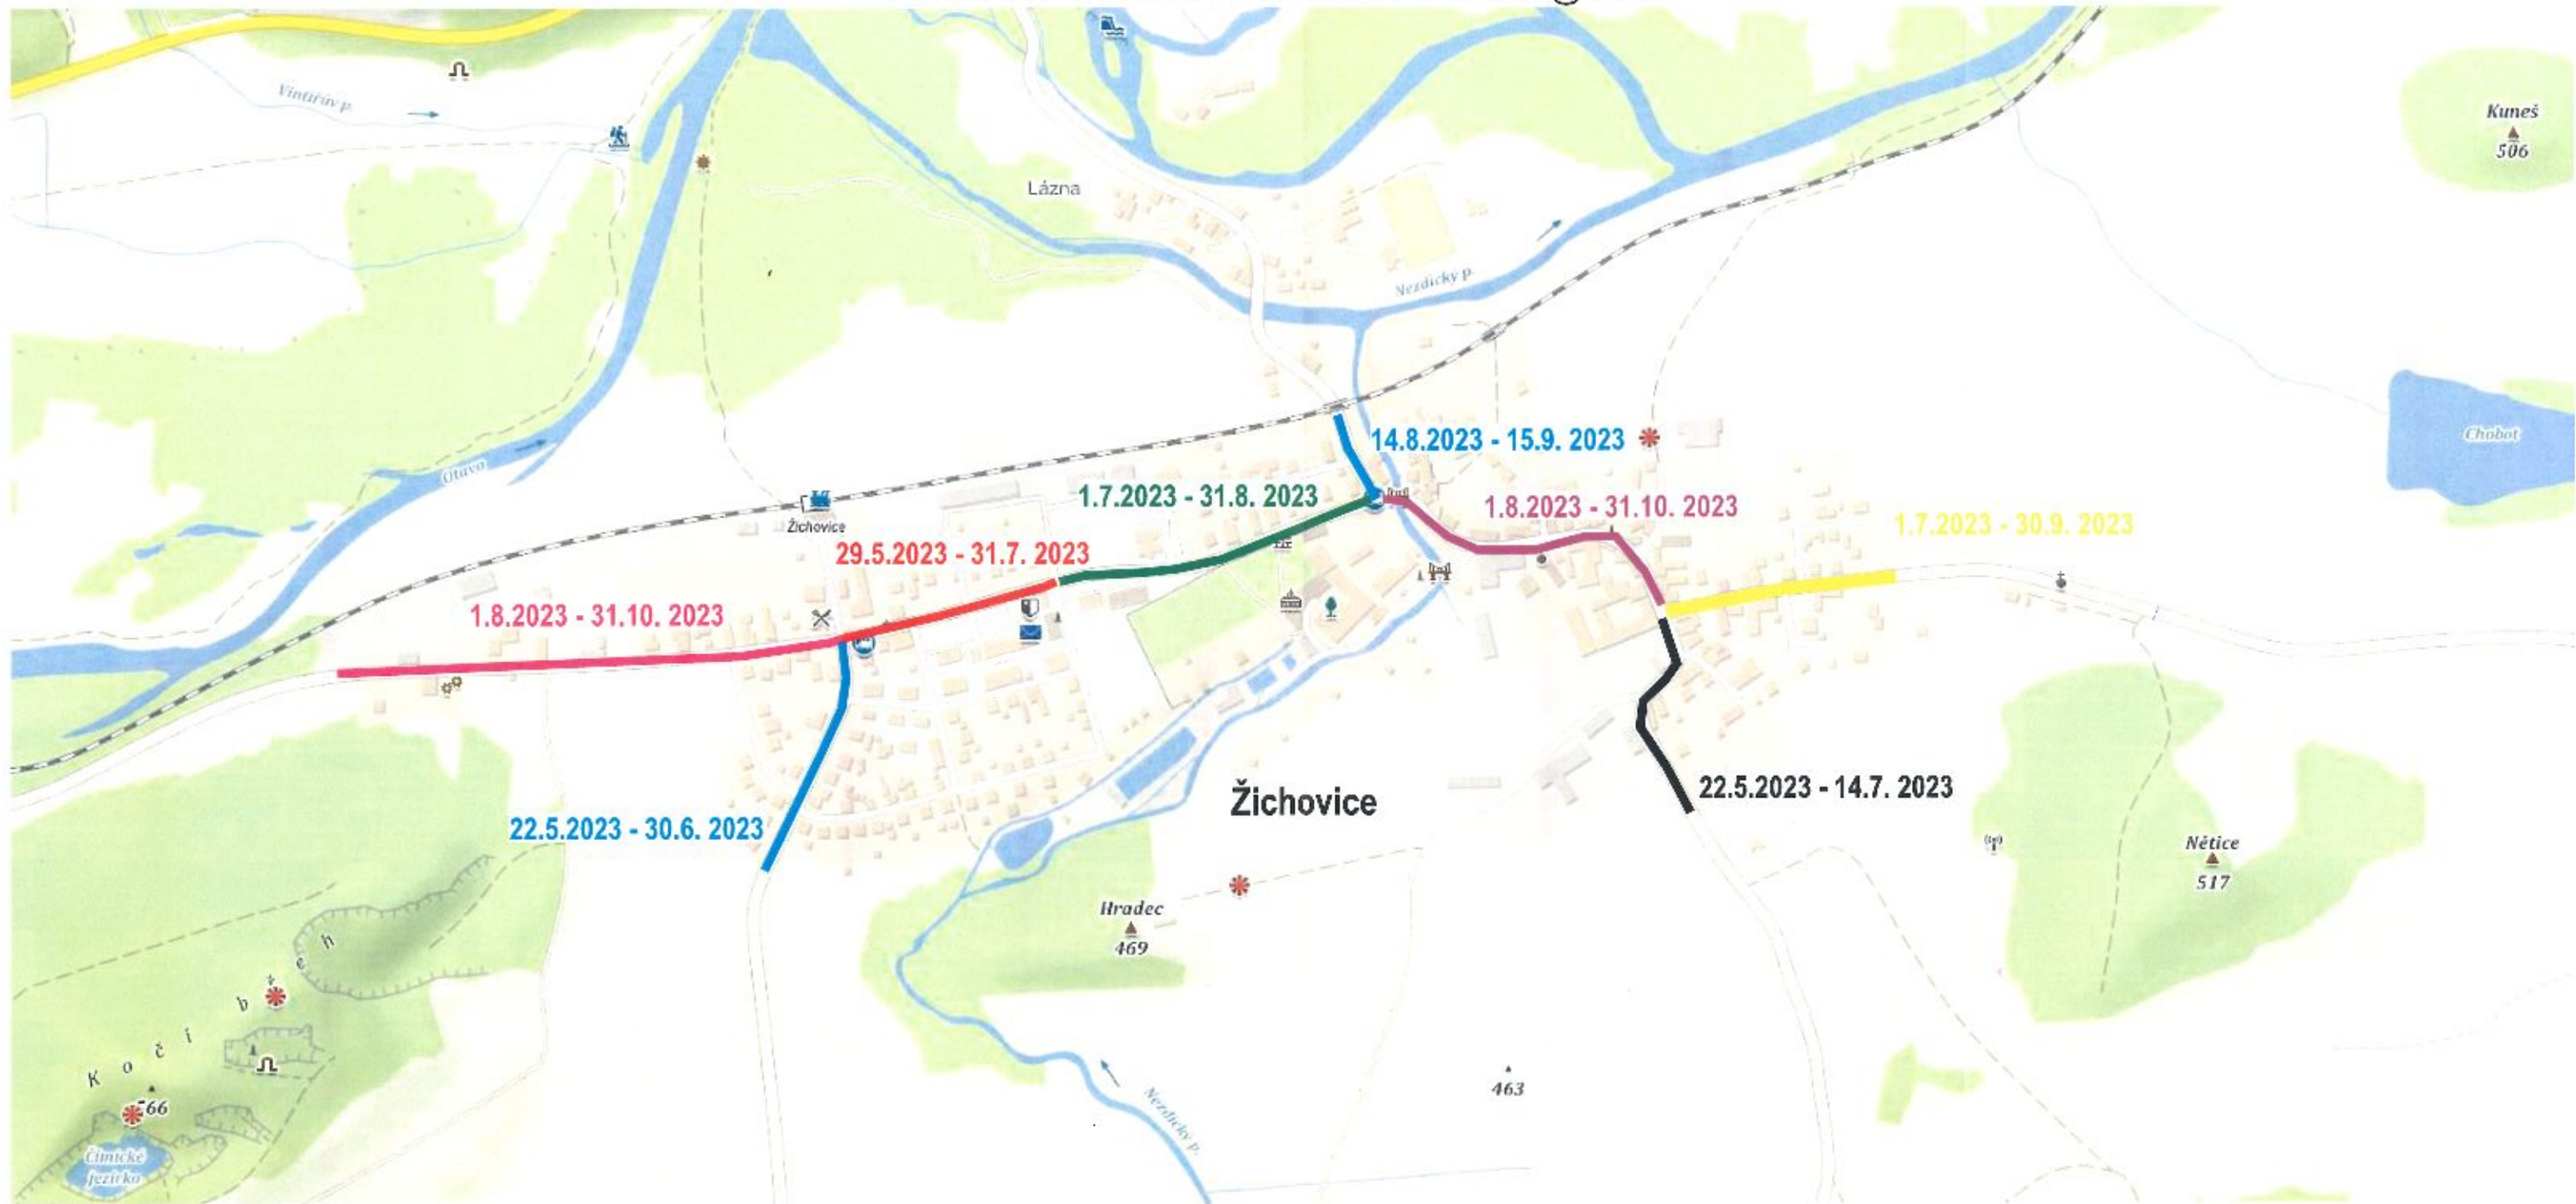


SITUAČNÍ ZÁKRES UMÍSTĚNÍ PŘECHODNÉHO DOPRAVNÍHO ZNAČENÍ
SCHÉMA DIO - PRŮTAH OBCE ŽICHOVICE sil. III/1694, sil. III/1695 a sil. III/172 17

- 22.5. 2023 - 30.6. 2023 - ČÁST 1

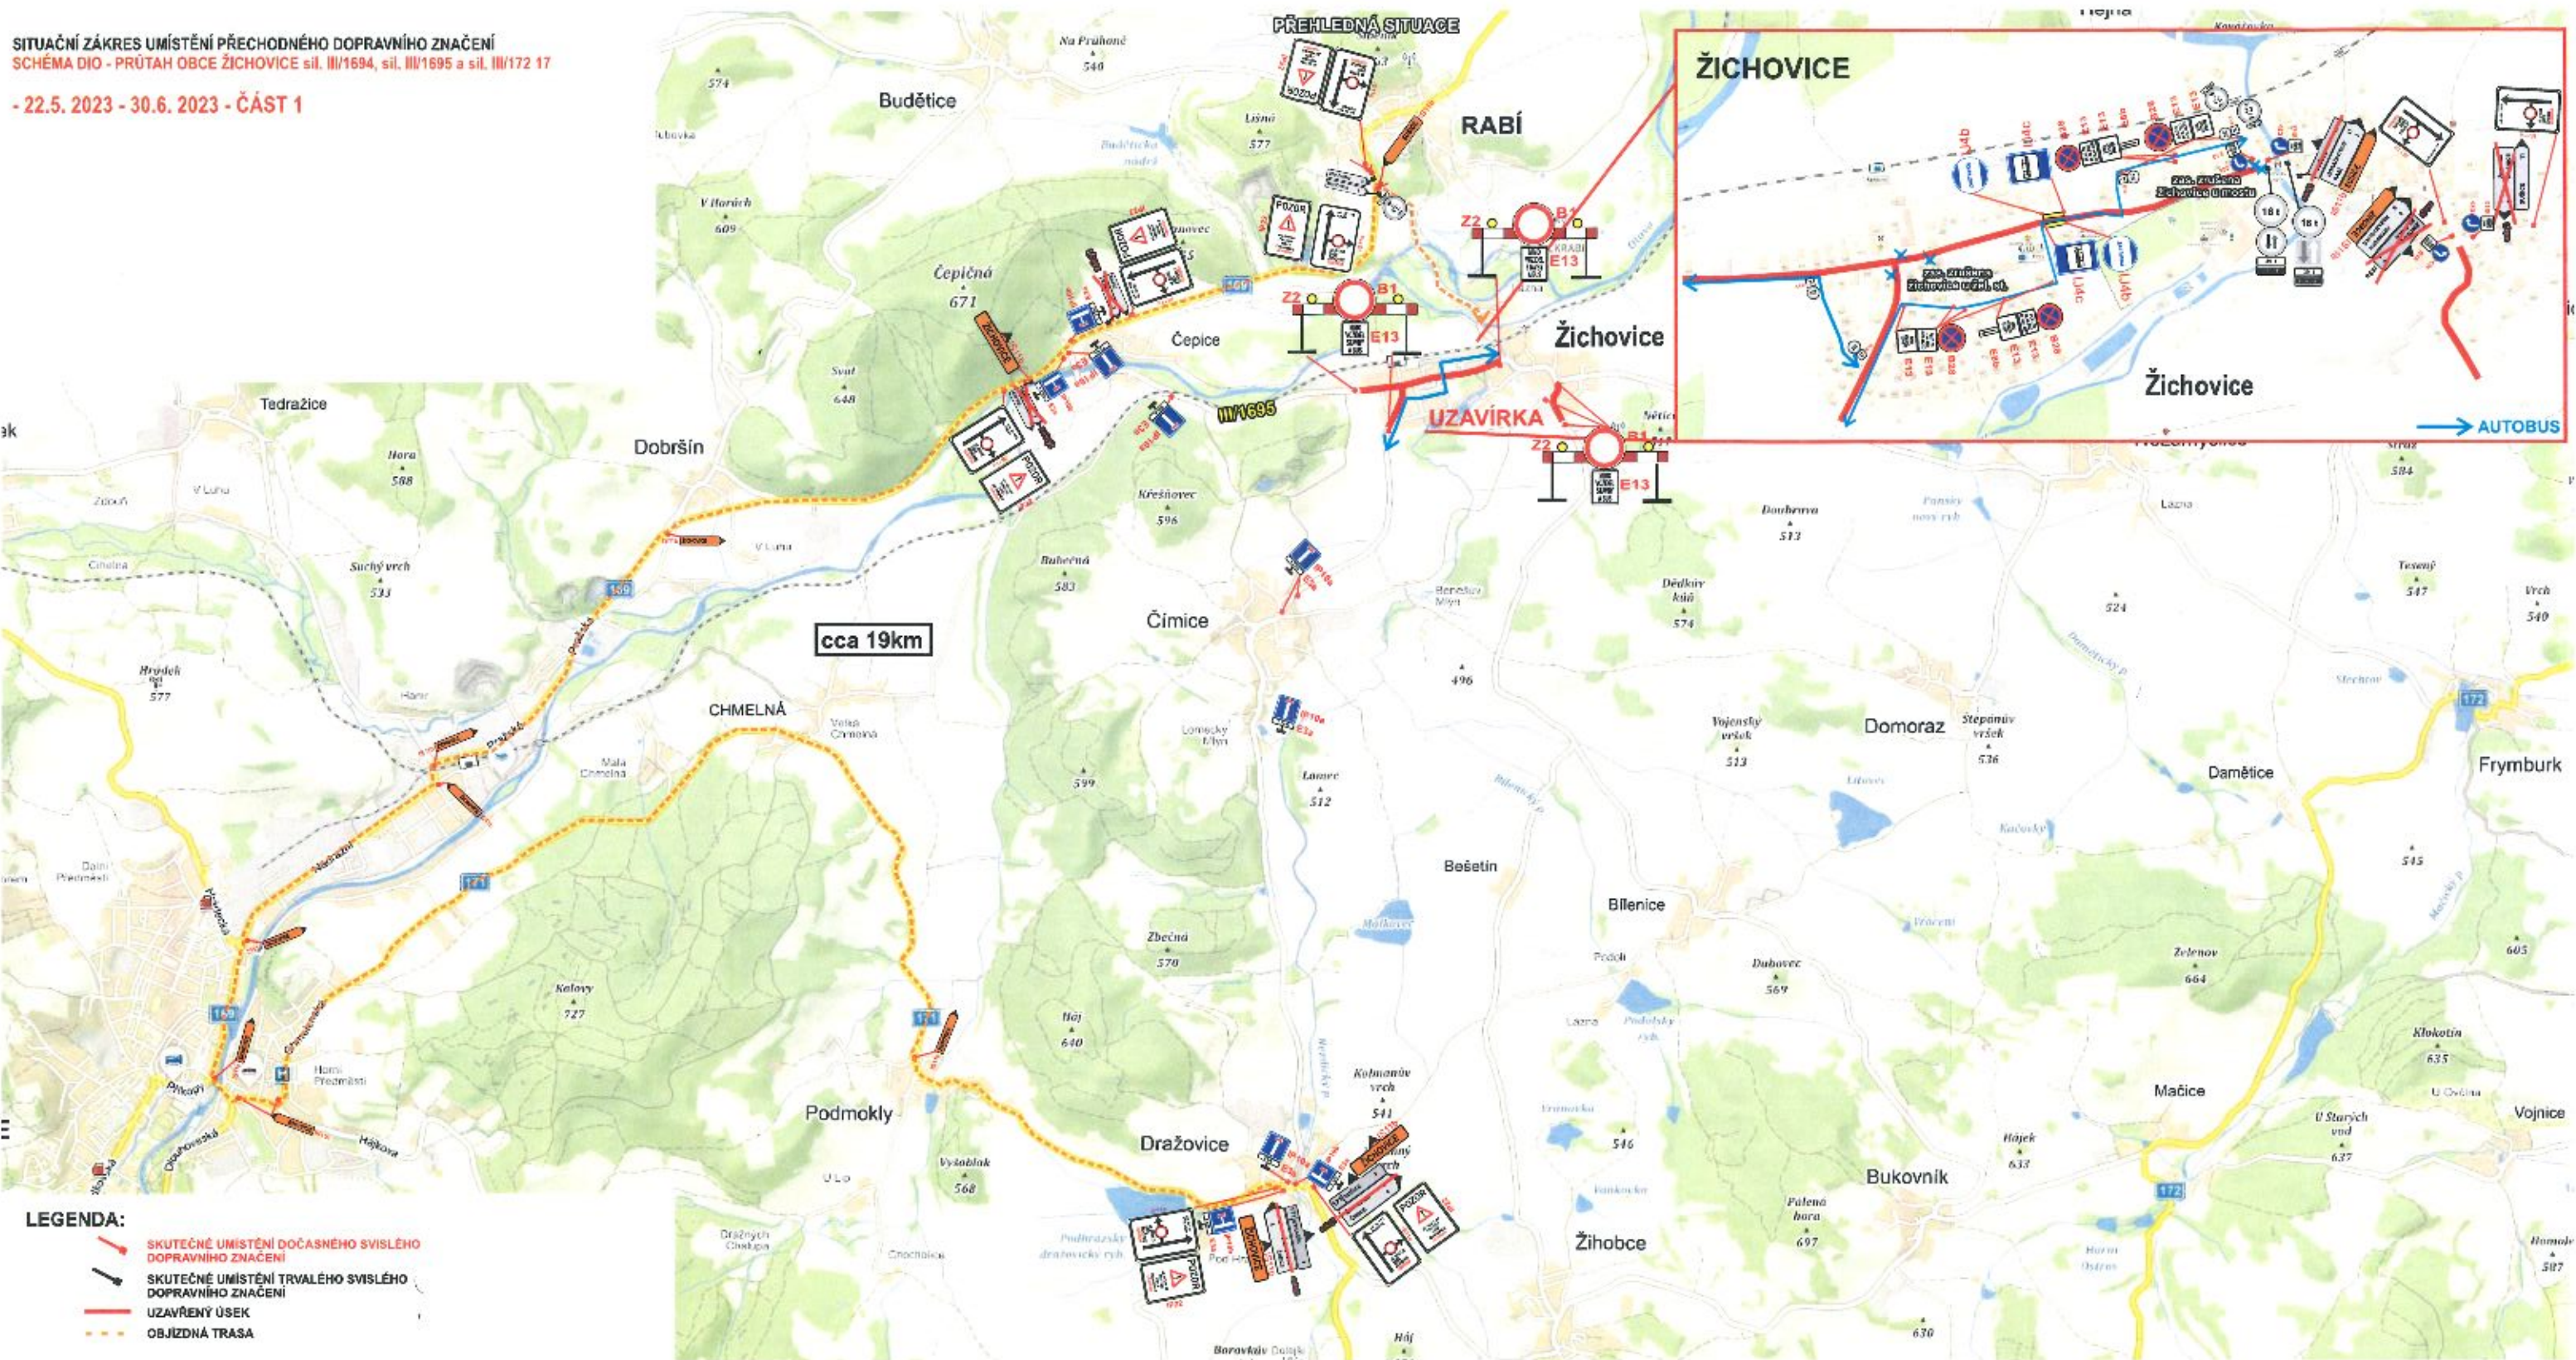


- 22.5. 2023 - 30.6. 2023 - ČÁST 2

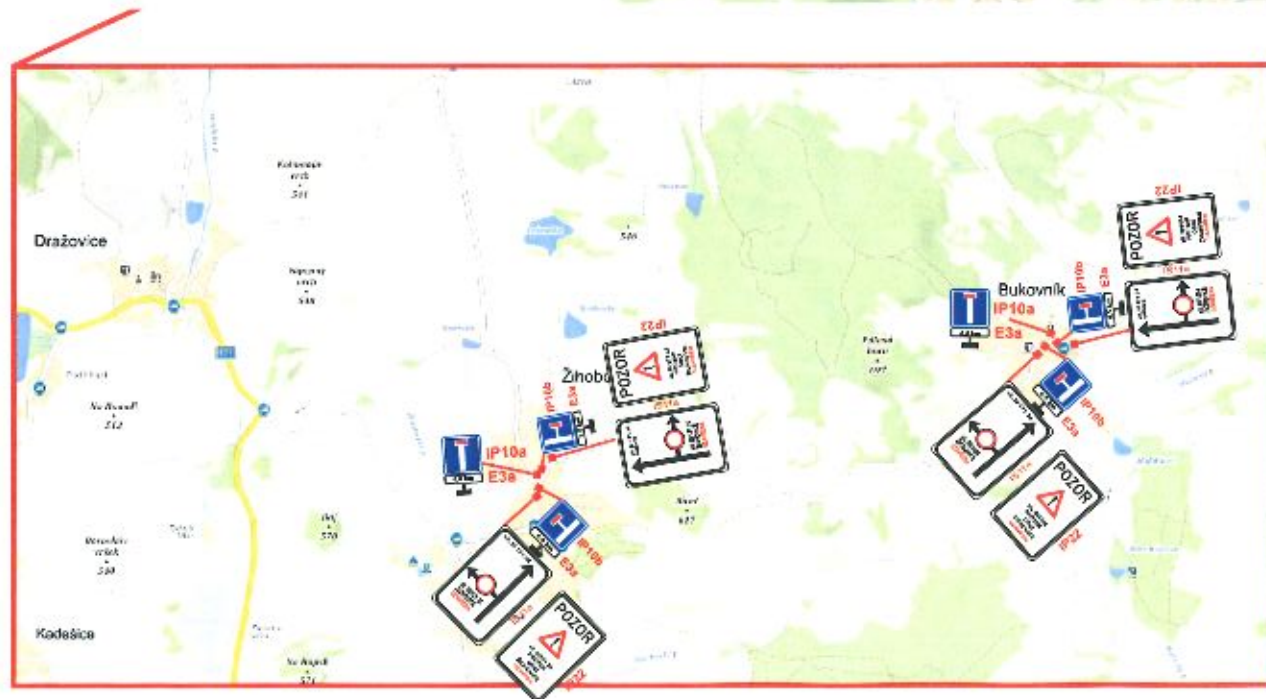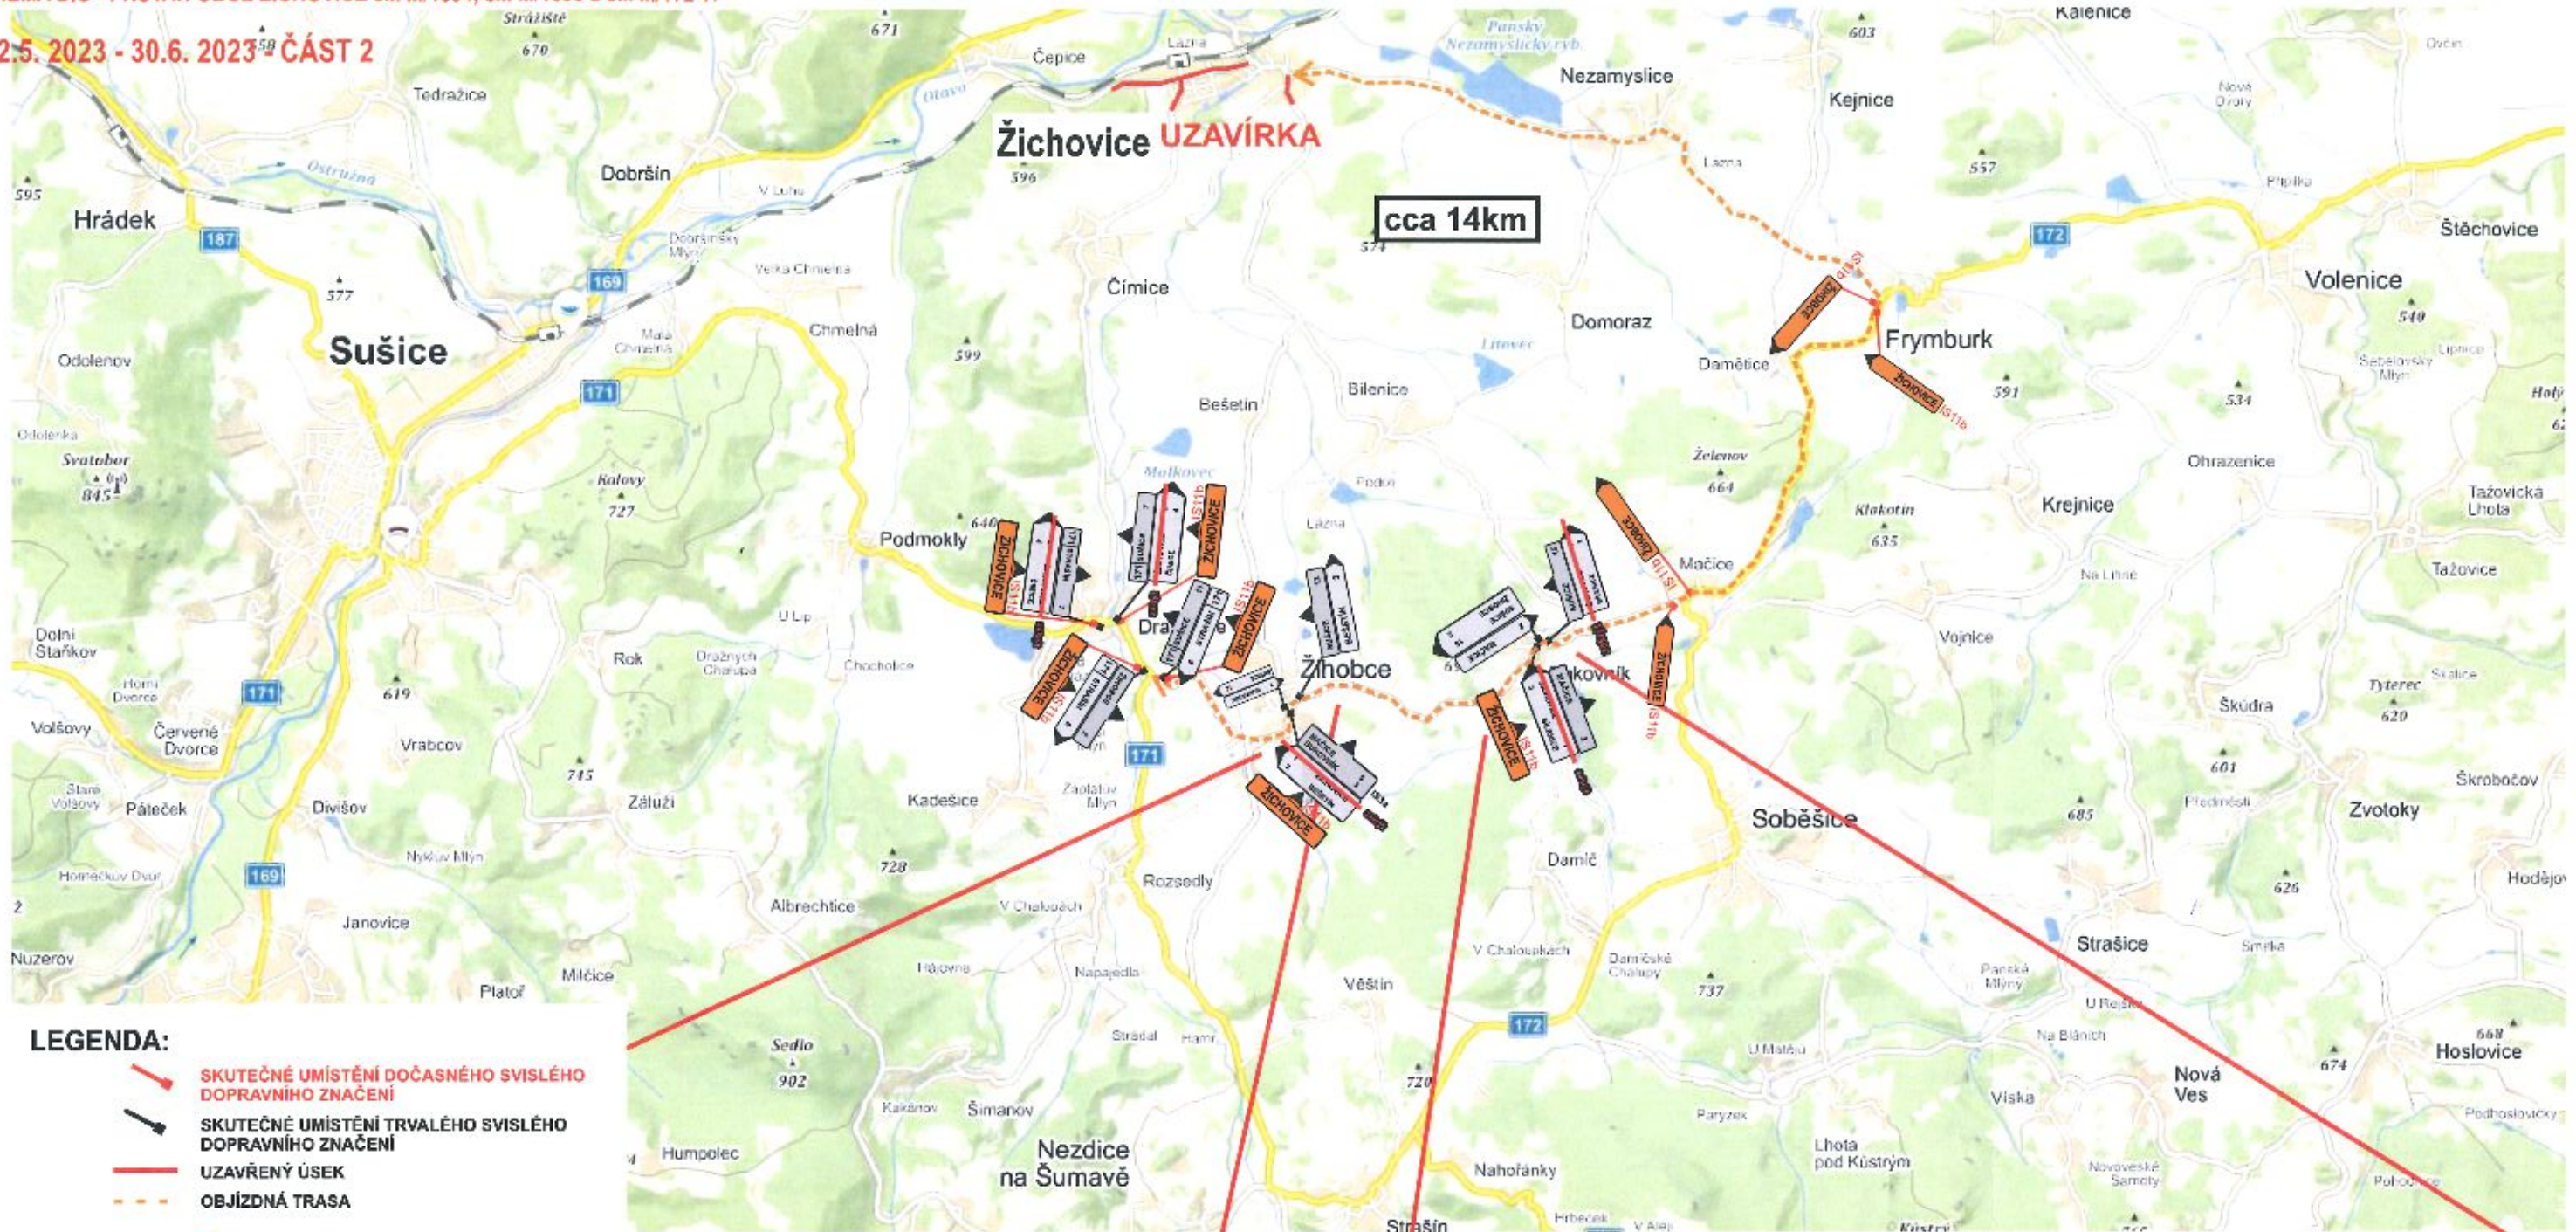




SITUAČNÍ ZÁKRES UMÍSTĚNÍ PŘECHODNÉHO DOPRAVNÍHO ZNAČENÍ
SCHEMA DIO - PRŮTAH OBCE ŽICHOVICE sil. III/1694, sil. III/1695 a sil. III/172 17

- 1.7. 2023 - 31.10. 2023 - ČÁST 1

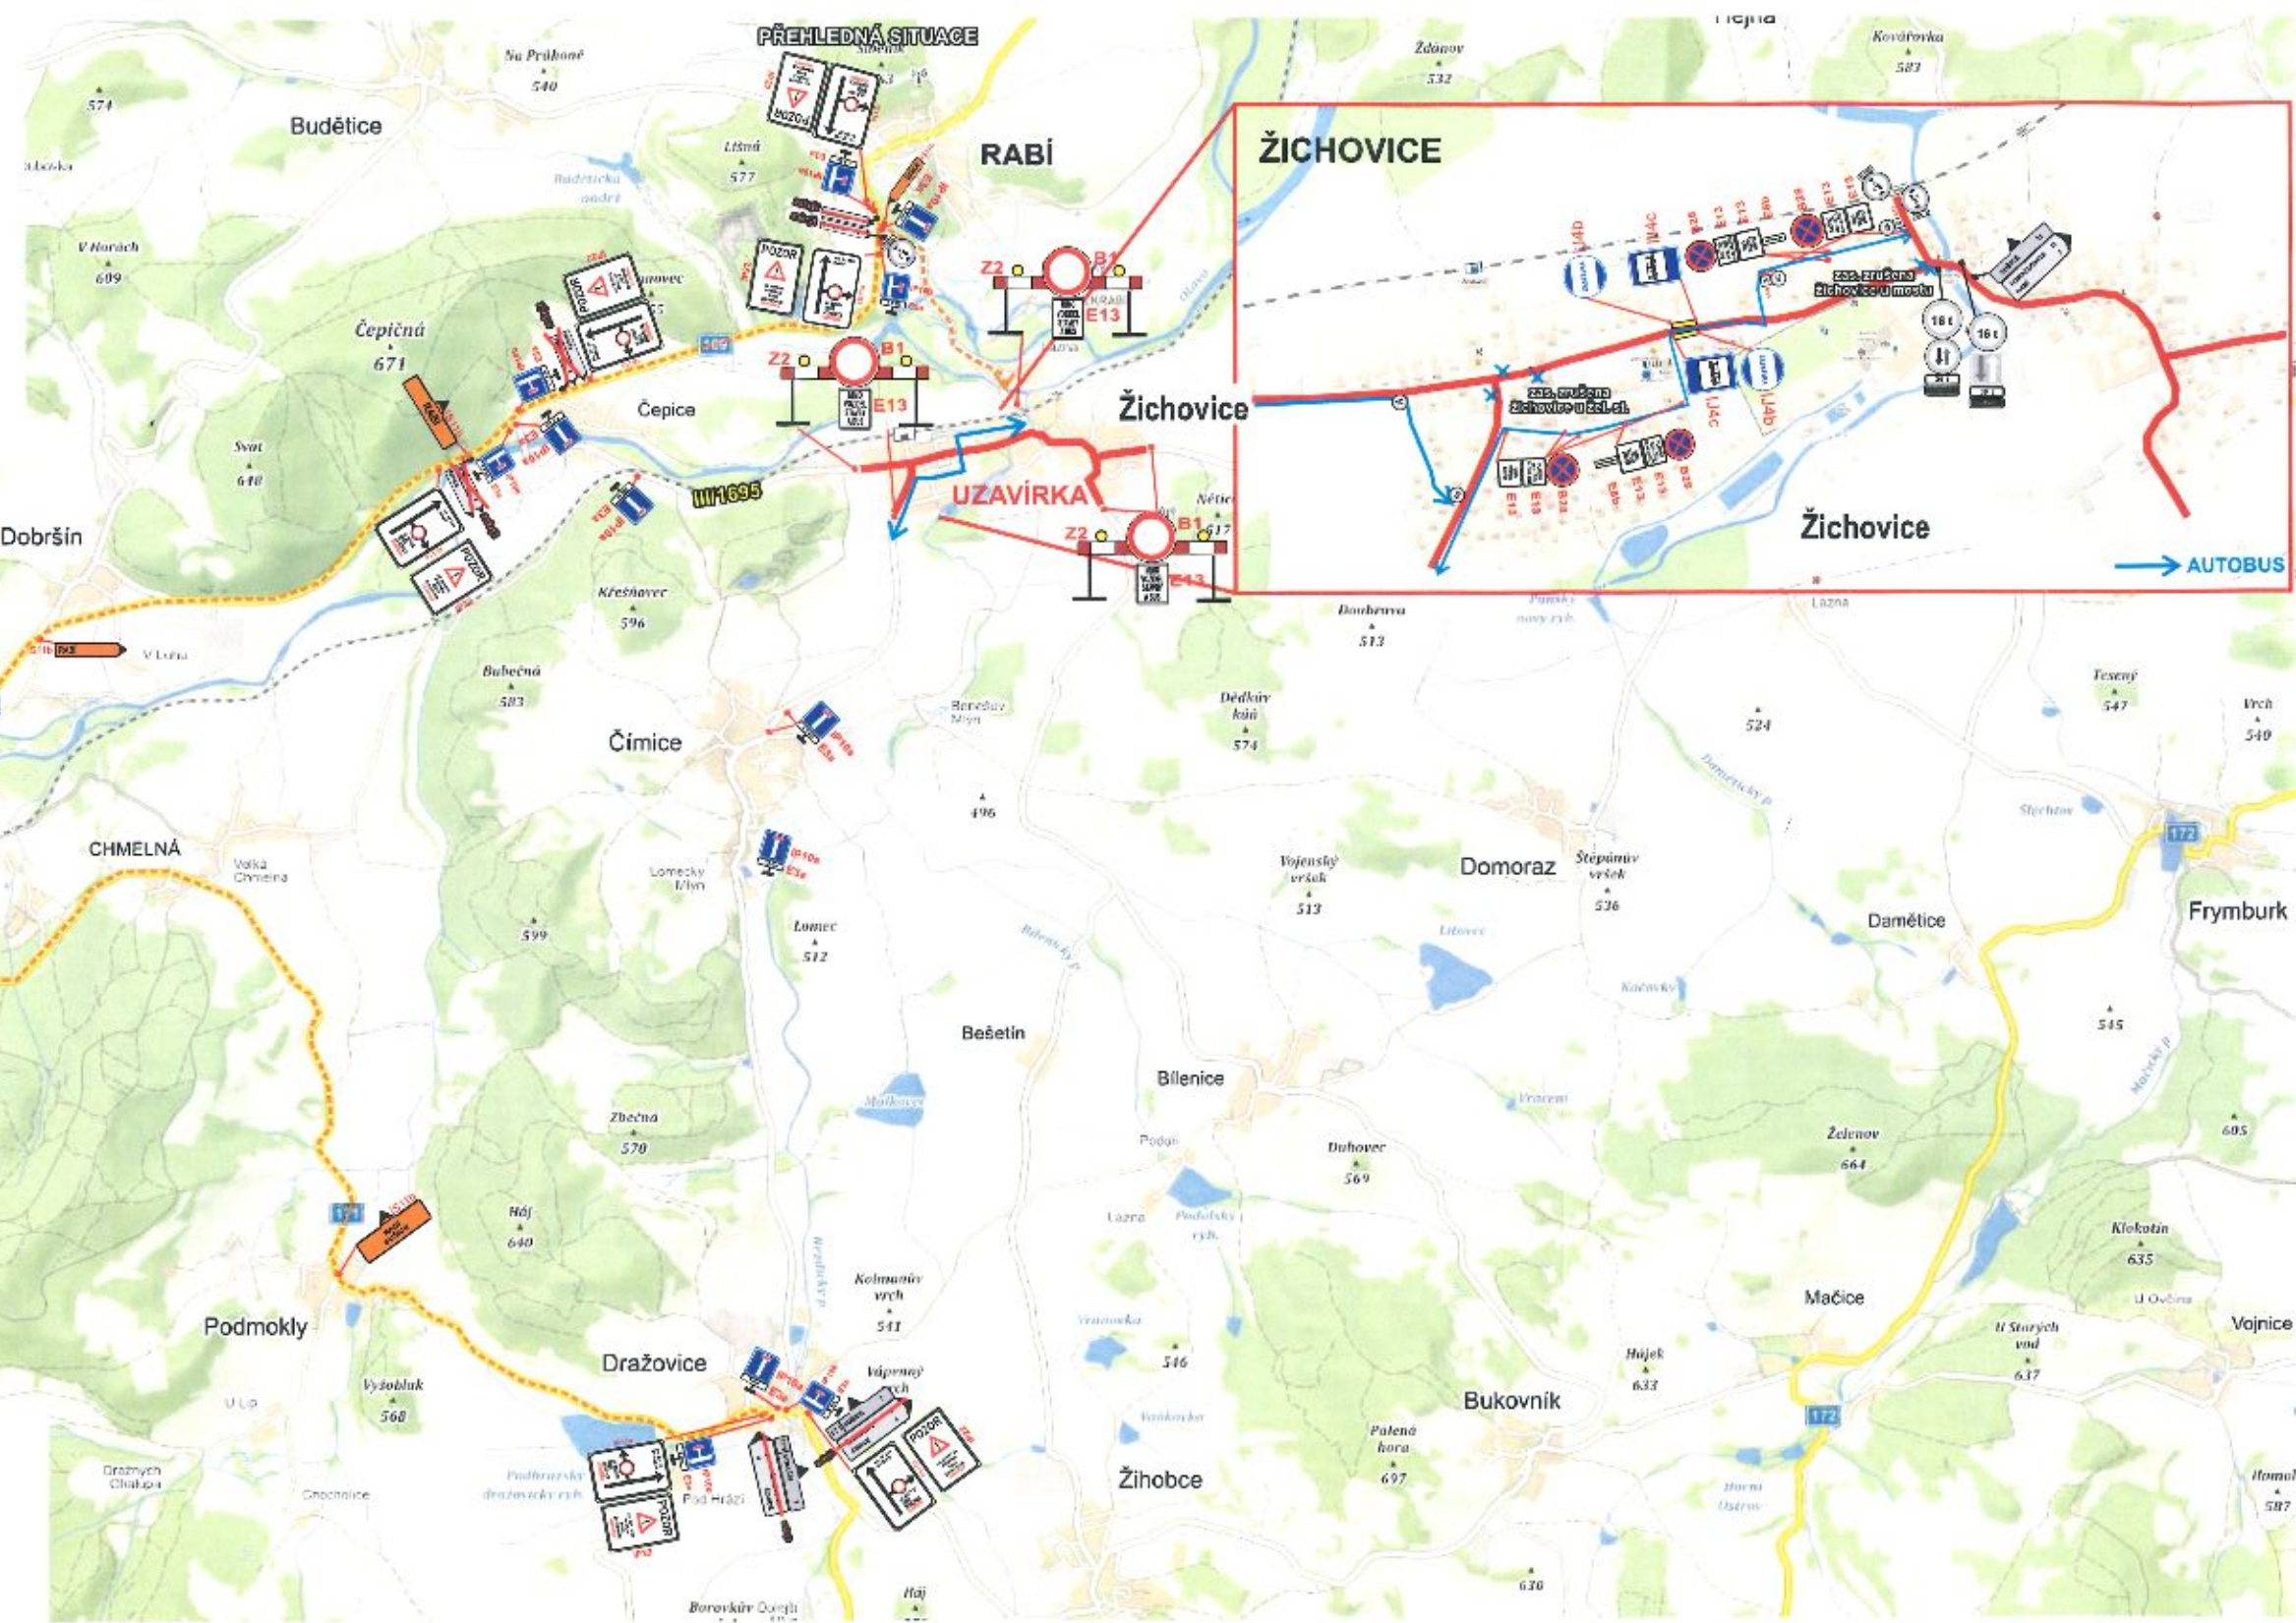

- LEGENDA:**
- SKUTEČNÉ UMÍSTĚNÍ DOČASNÉHO SVISLÉHO DOPRAVNÍHO ZNAČENÍ
 - SKUTEČNÉ UMÍSTĚNÍ TRVALÉHO SVISLÉHO DOPRAVNÍHO ZNAČENÍ
 - UZAVŘENÝ ÚSEK
 - OBJÍZDNÁ TRASA


PŘEHLEDNÁ SITUACE - OBJÍZDNÁ TRASA

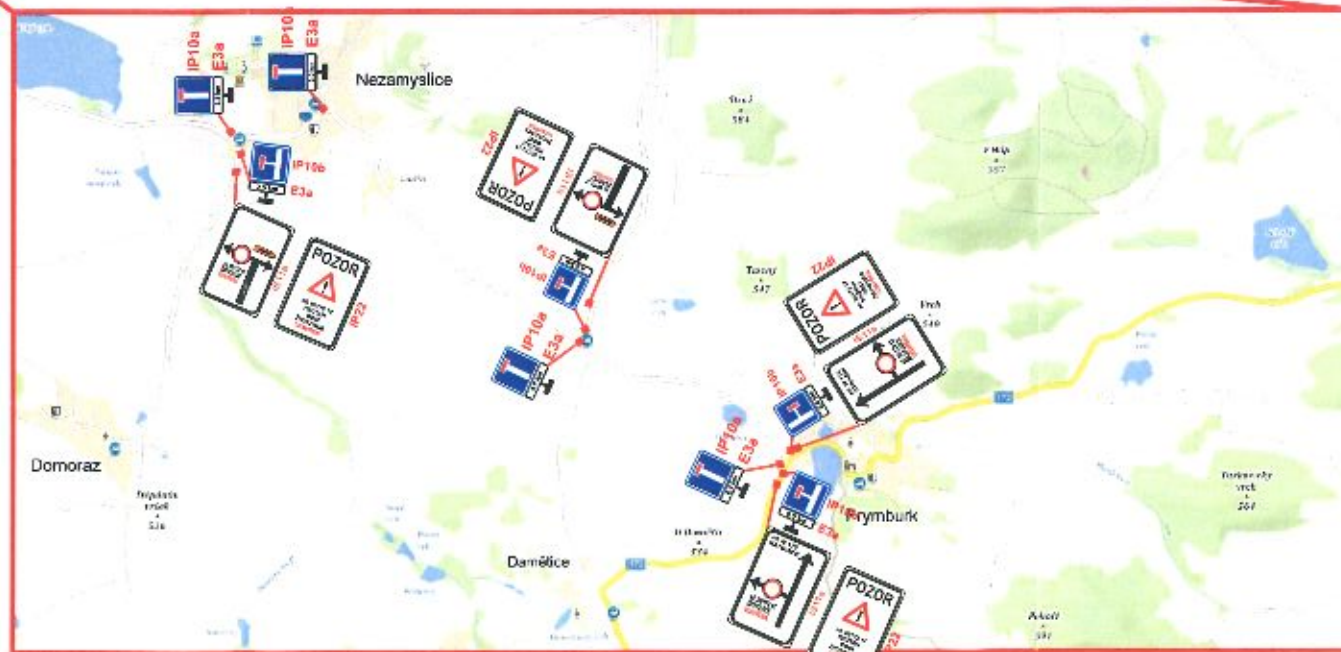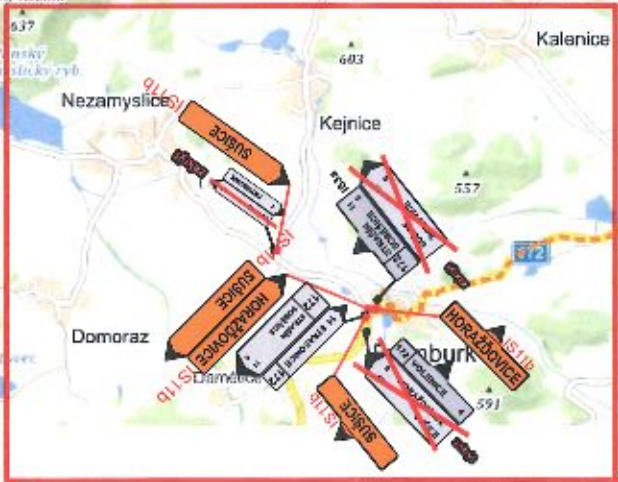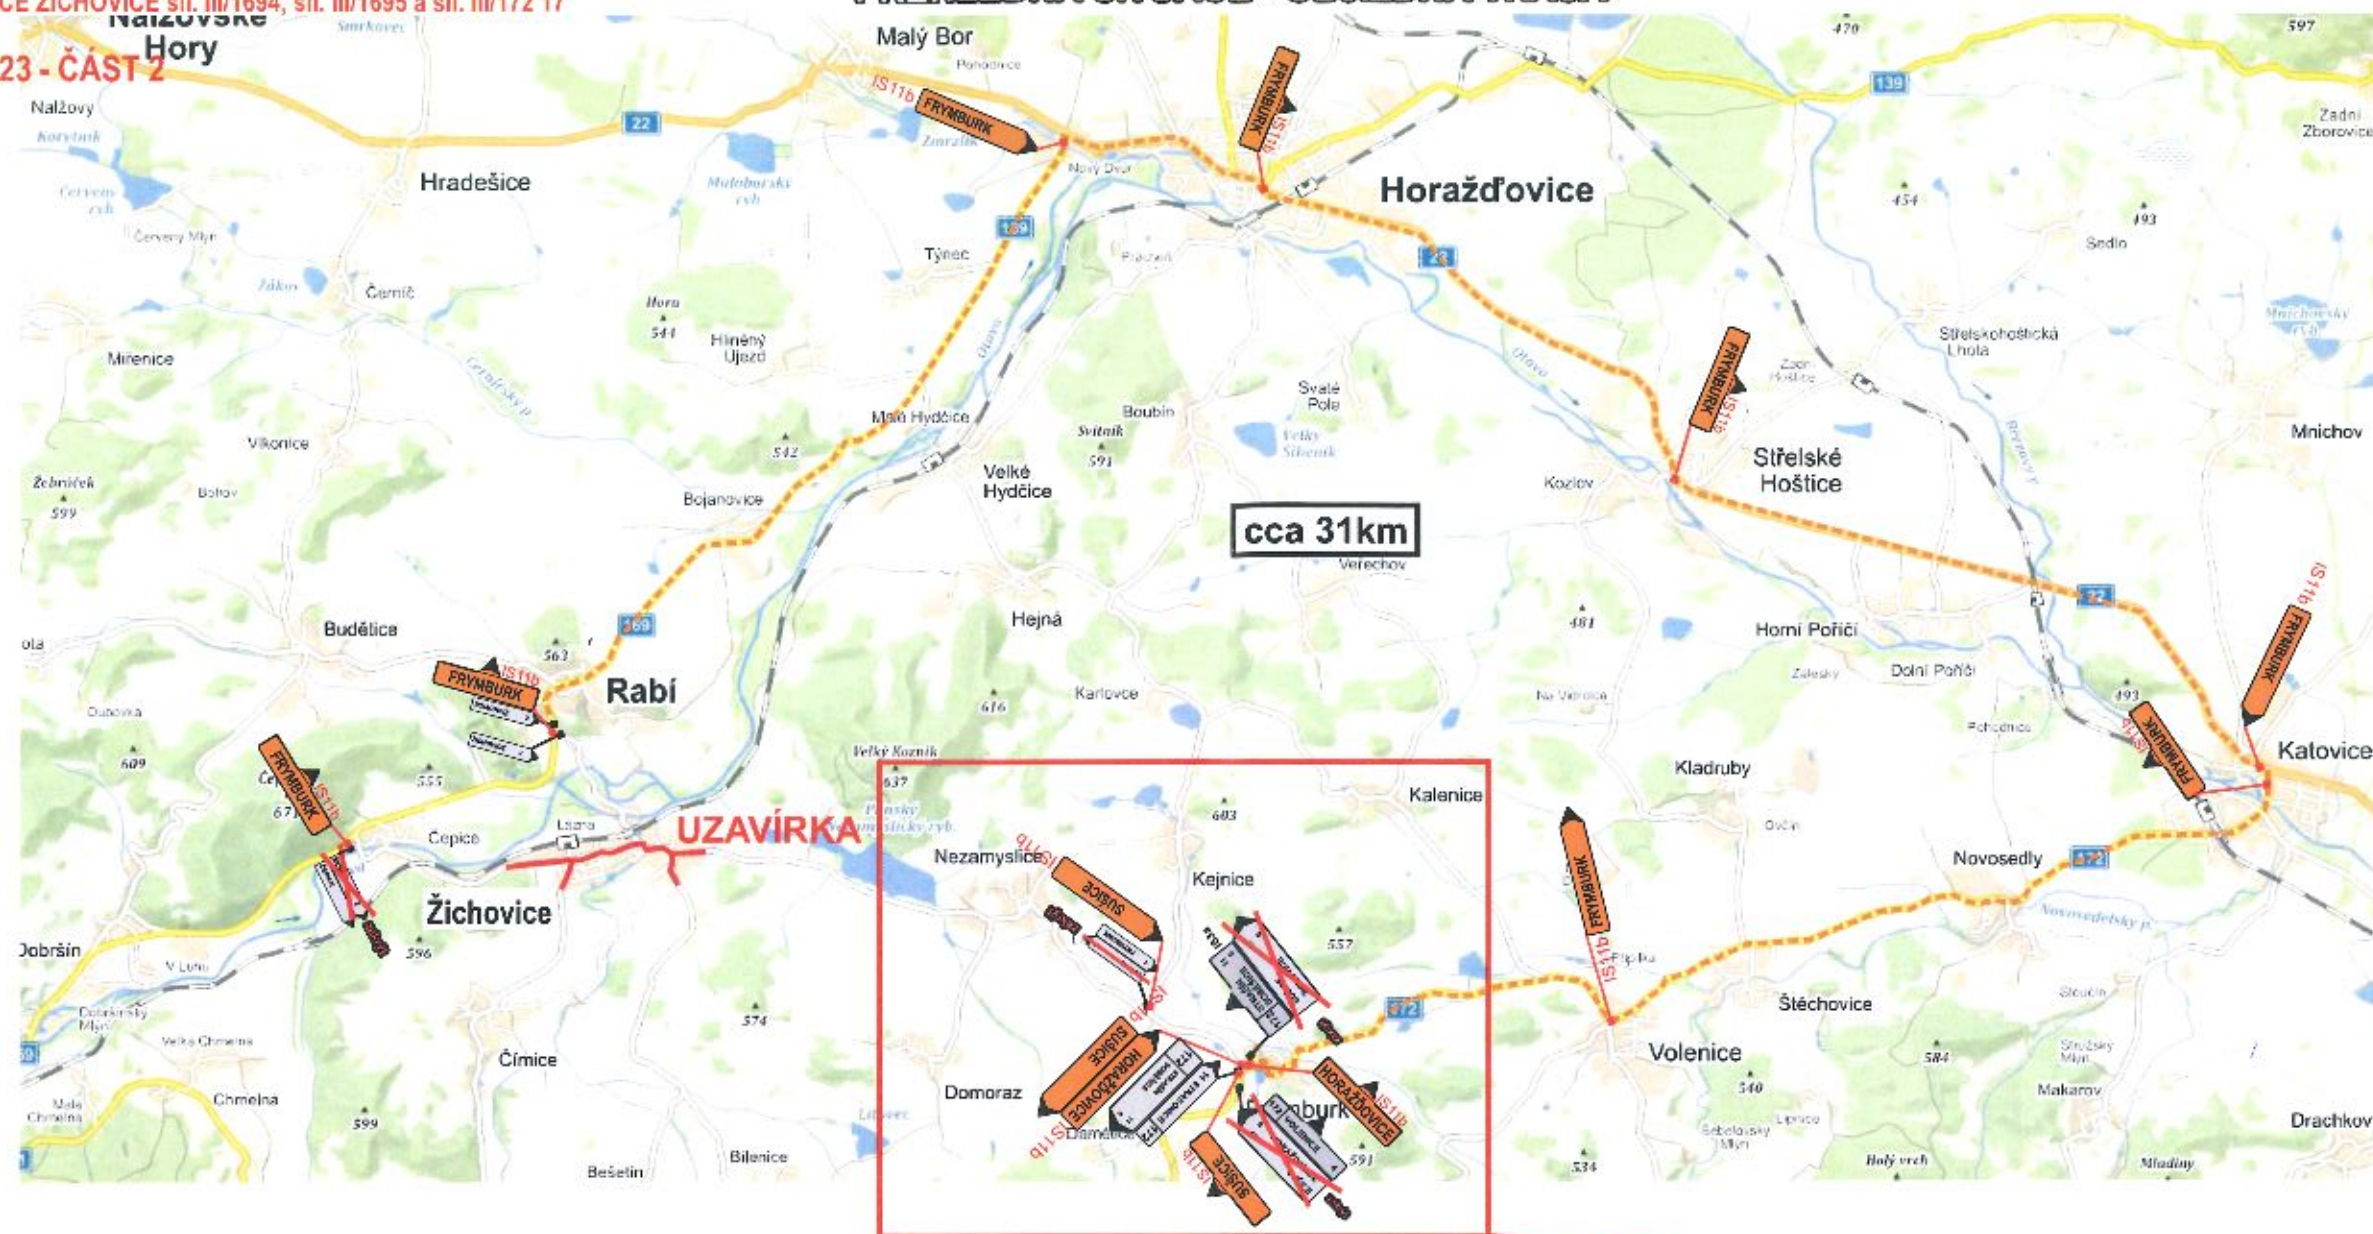

LEGENDA:

- SKUTEČNÉ UMÍSTĚNÍ DOČASNÉHO SVISLÉHO DOPRAVNÍHO ZNAČENÍ
- SKUTEČNÉ UMÍSTĚNÍ TRVALÉHO SVISLÉHO DOPRAVNÍHO ZNAČENÍ
- UZAVŘENÝ ÚSEK
- OBJÍZDNÁ TRASA

- 1.7. 2023 - 31.10. 2023 - ČÁST 3

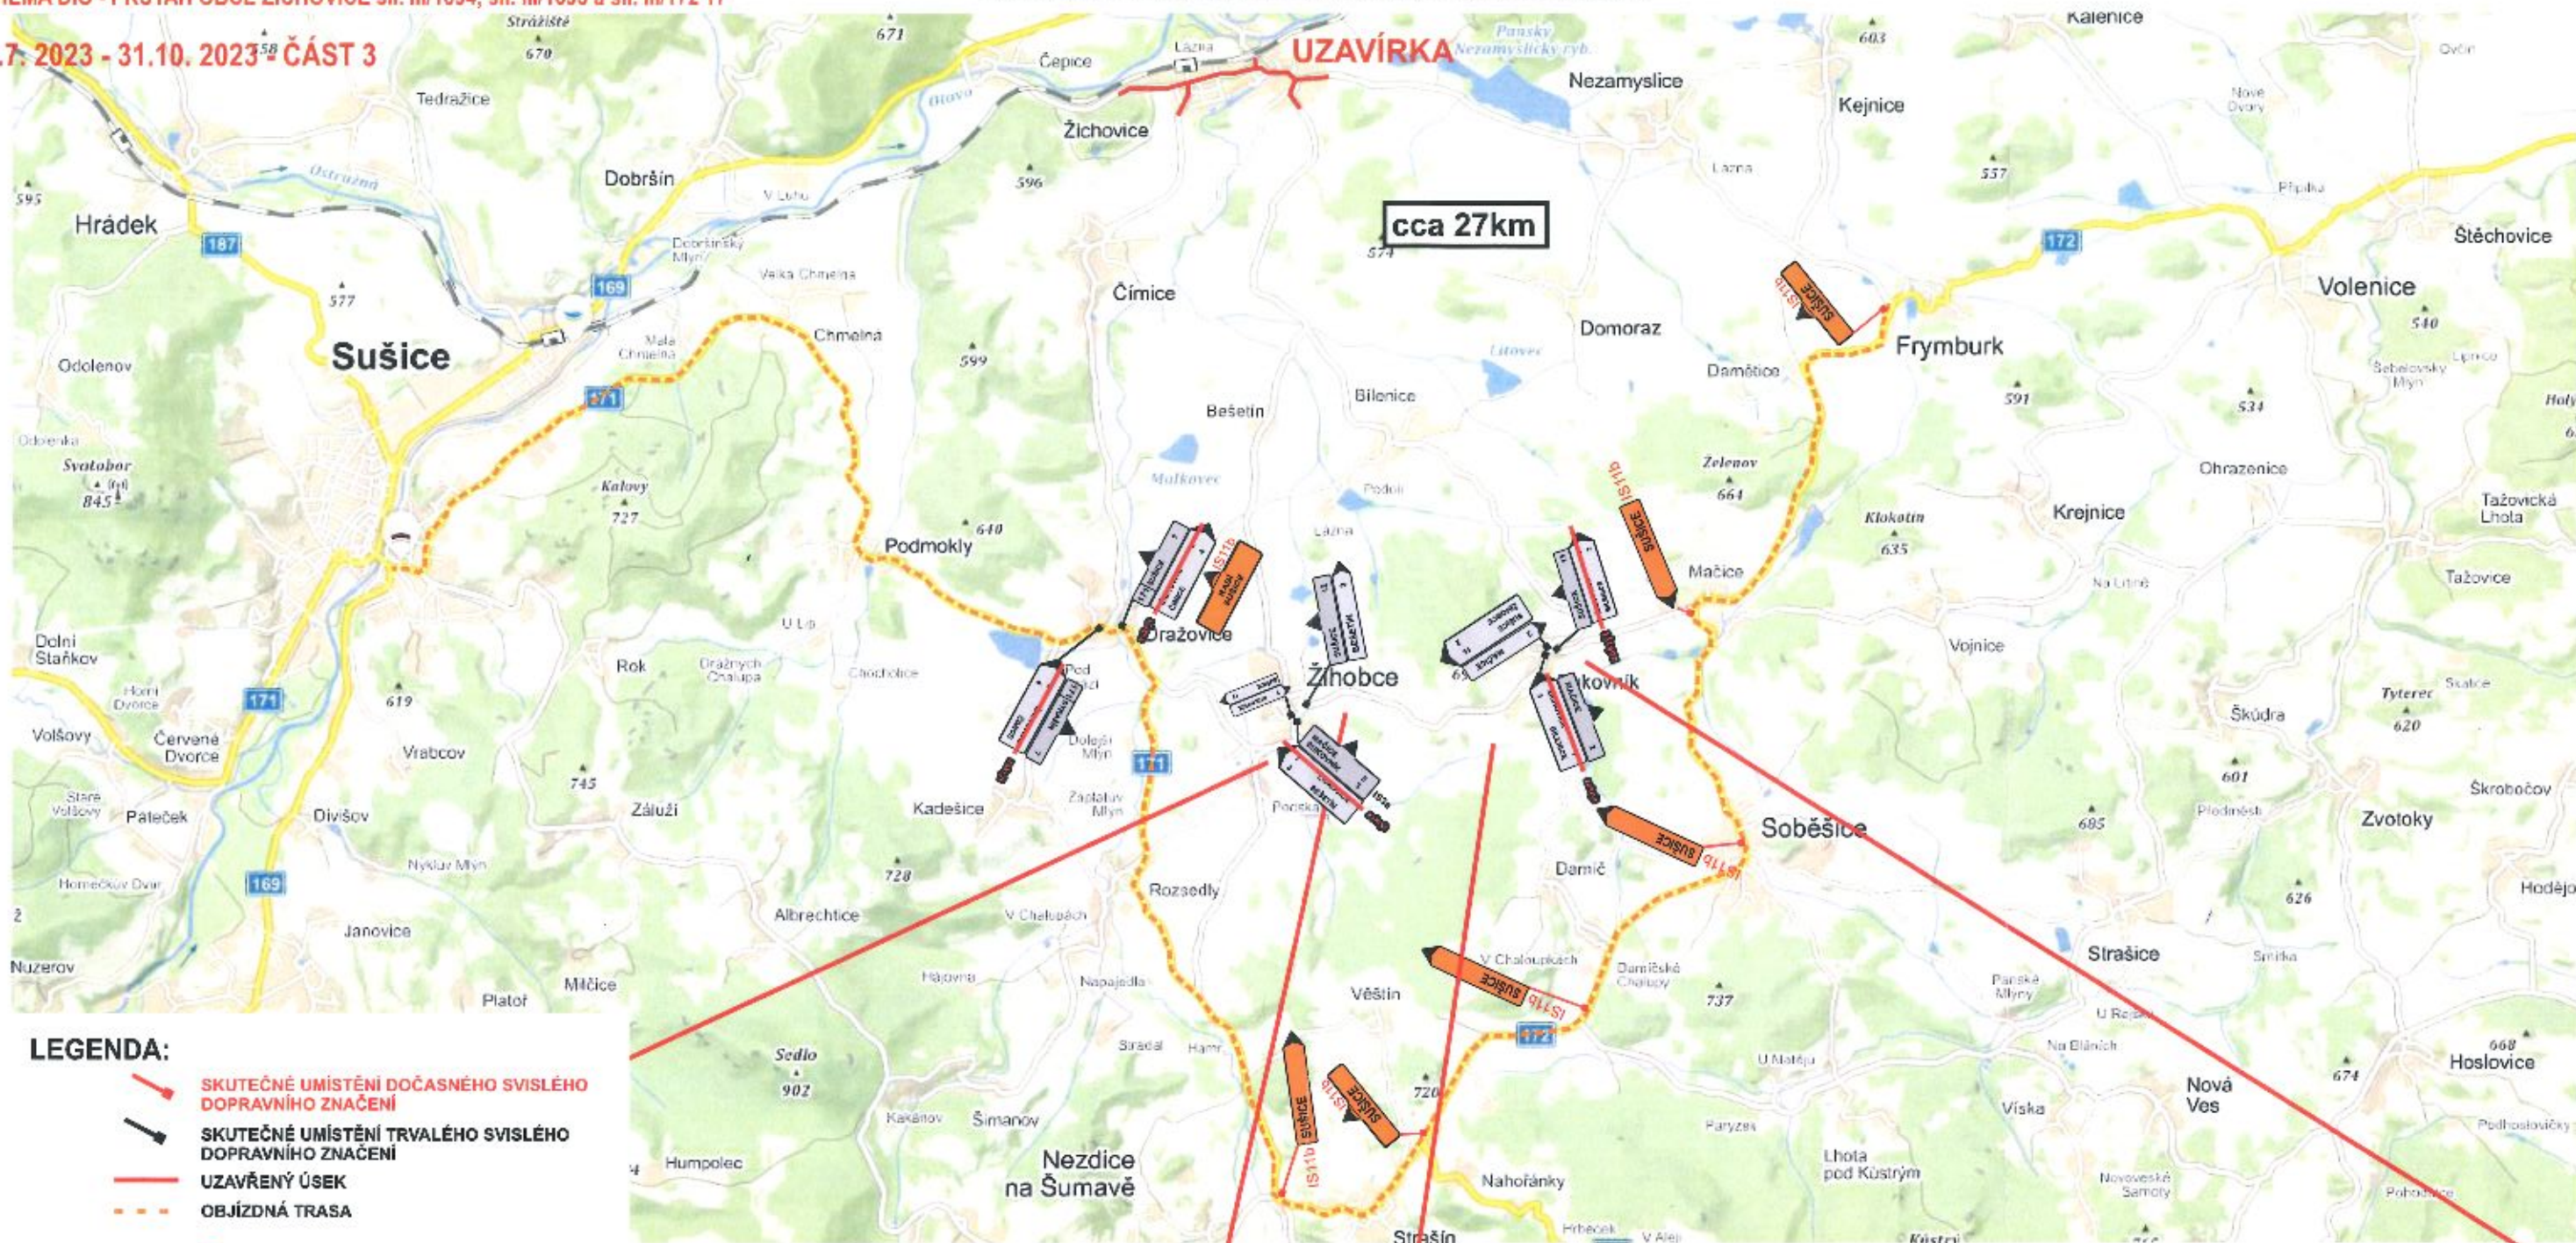

LEGENDA:

-  SKUTEČNÉ UMÍSTĚNÍ DOČASNÉHO SVISLÉHO DOPRAVNÍHO ZNAČENÍ
-  SKUTEČNÉ UMÍSTĚNÍ TRVALÉHO SVISLÉHO DOPRAVNÍHO ZNAČENÍ
-  UZAVŘENÝ ÚSEK
-  OBJÍZDNÁ TRASA

